


Commune SOUFFELWEYERSHEIMSection 8 Liedt Auf Den RiedwegParcelle n° 187

Croquis

N° 952

Le dessin ne doit pas dépasser ce trait.

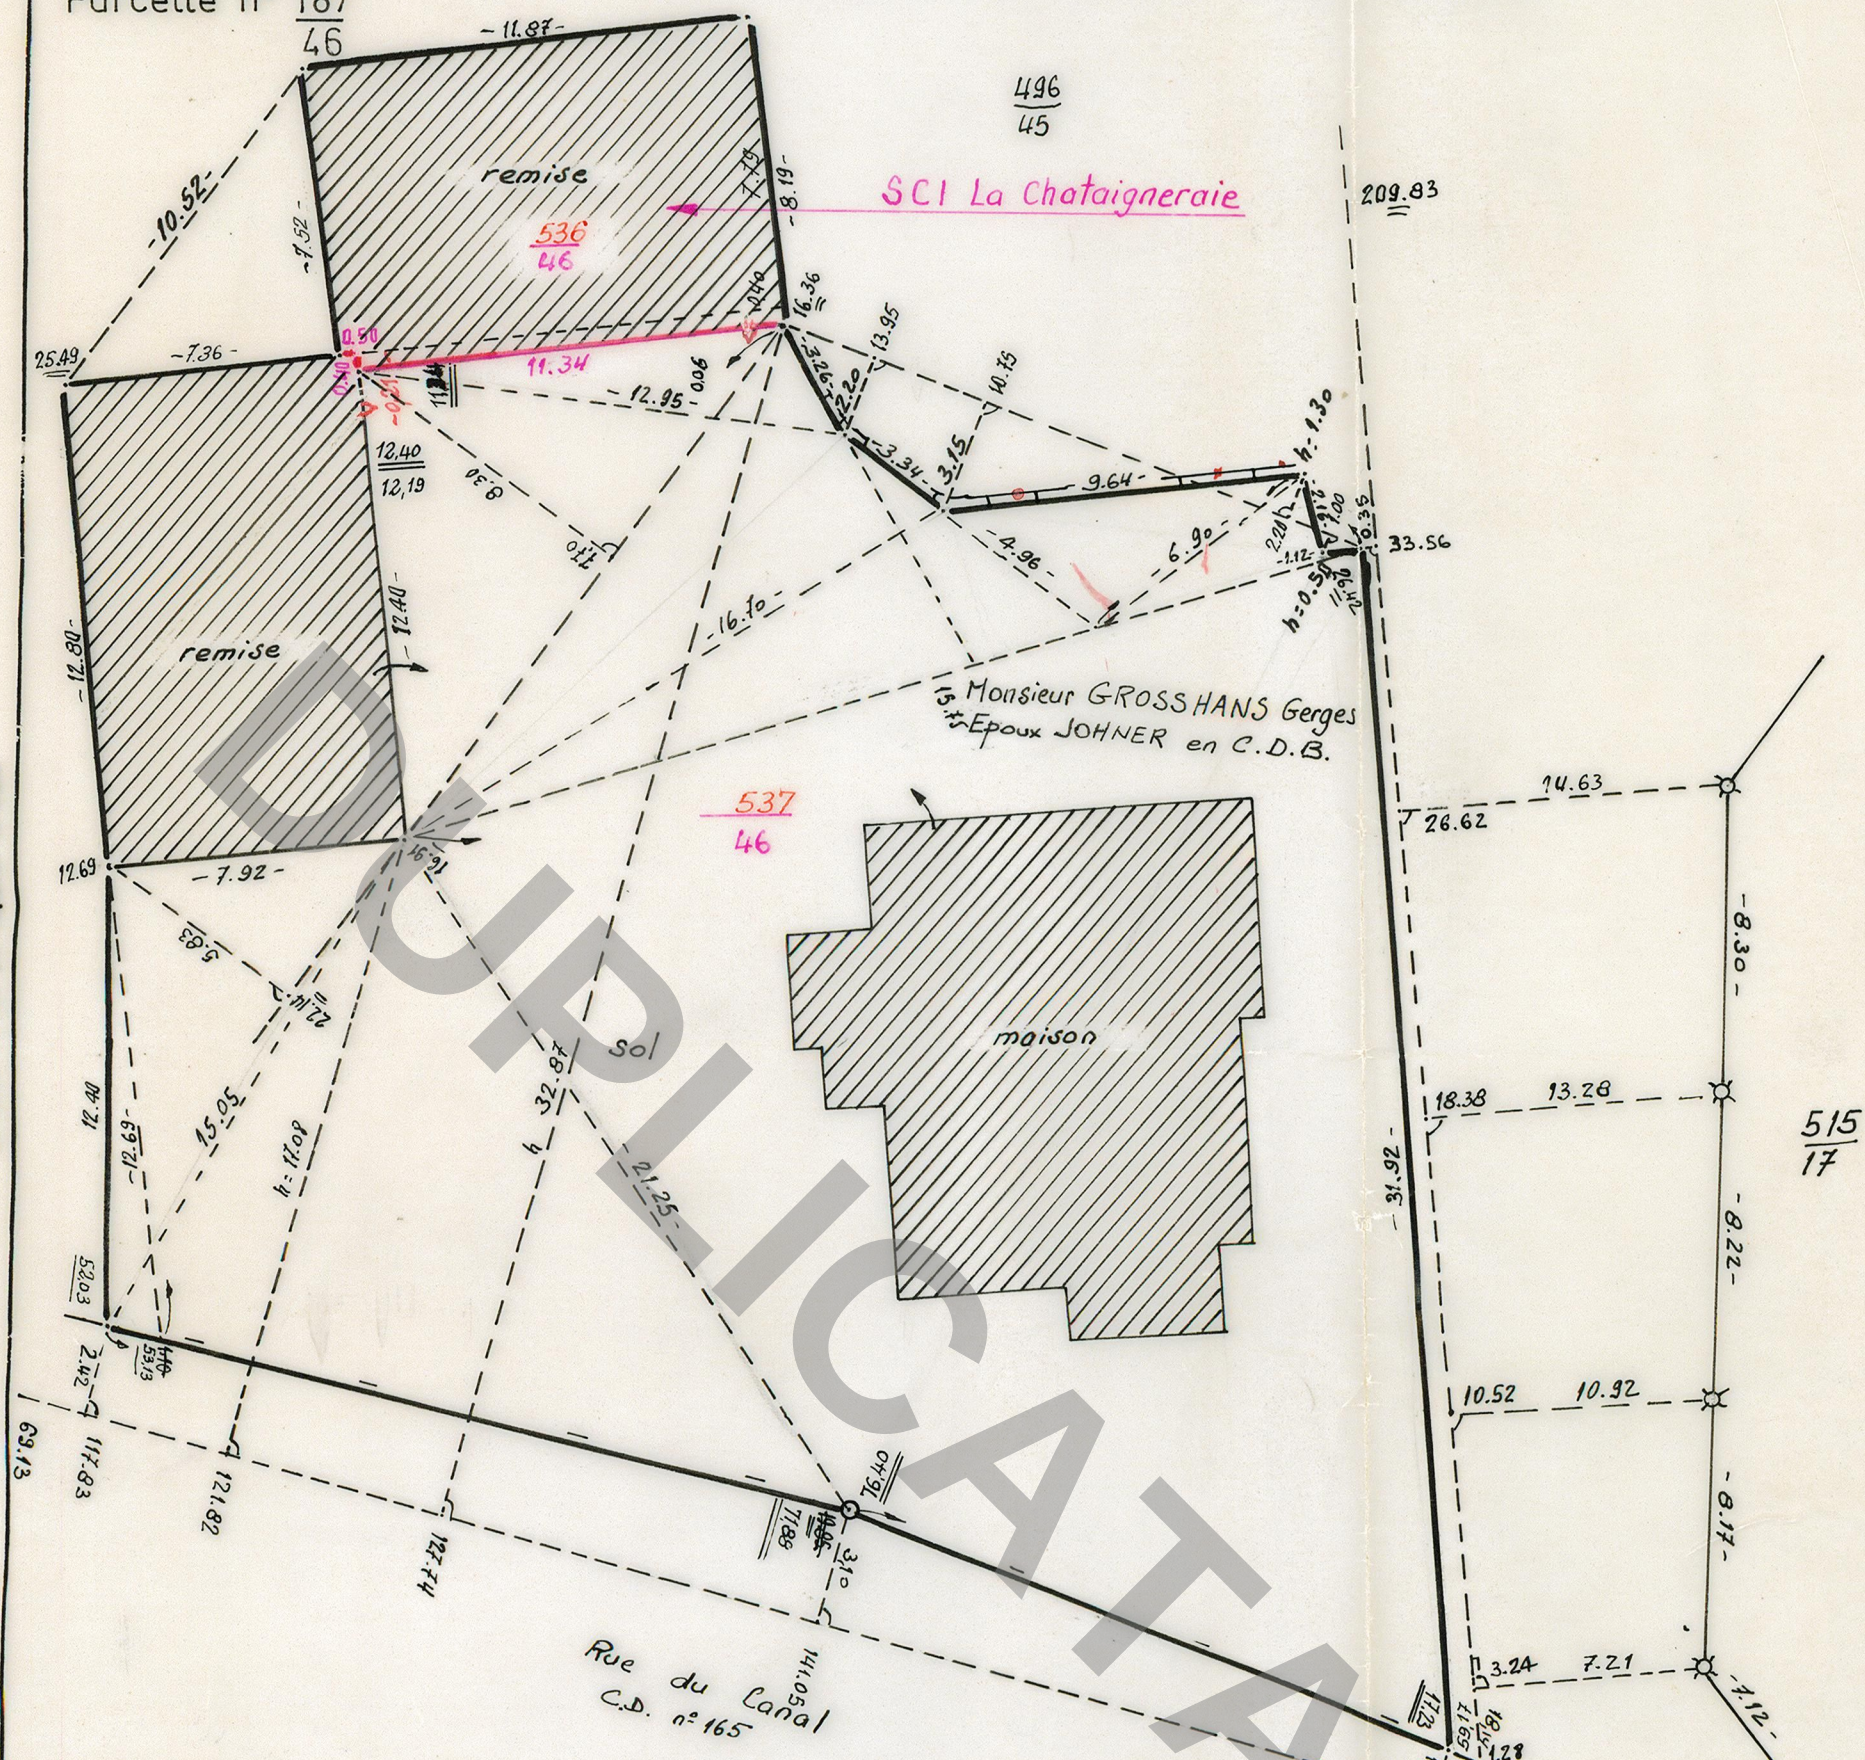

L'abornement de la nouvelle limite est reconnu exact

ast promotionPromoteur Constructeur
S.A.R.L. Capital de 300.000 F5, Avenue Joffre
57000 METZ - Tél. 30.33.89

Je certifie avoir effectué personnellement le lever de la nouvelle situation, après abornement préalable, et en avoir dressé le présent croquis sur le terrain, le 05 juillet 1979. Les cotes ont été collationnées avec celles de l'original.

1.2201.0.050
Jacques LANGLAIS

Géomètre Expert D.P.L.G.

Membre de l'Ordre N° 3-242

16, rue Famin-Gouillon

54200 TOUL - Tél. (28) 43-12-14

Monsieur Claude WILHELM
domicilié à Lauterbourg (Bas-Rhin) Rue des Lilas
- agissant comme mandataire
des propriétaires M^{me} A. M^{me} Gerges
GROSSHANS domiciliés à STRAS-
BOURG, 8a rue du Maire Tross
et de M^{me} M^{me} André OHRESSER
domiciliés à Obernai, 43 rue Gouraud
- suivant procuration contenue dans
l'acte de vente dressé par M^{re} OHNET
notaire à Rorschwoog (67480) le 27-3-1979.

Le mandataire :