


Commune ROBERTSAU

Section 27 Lieudit Rue du Wacken

Croquis
N° 2776

Le dessin ne doit pas dépasser ce trait.

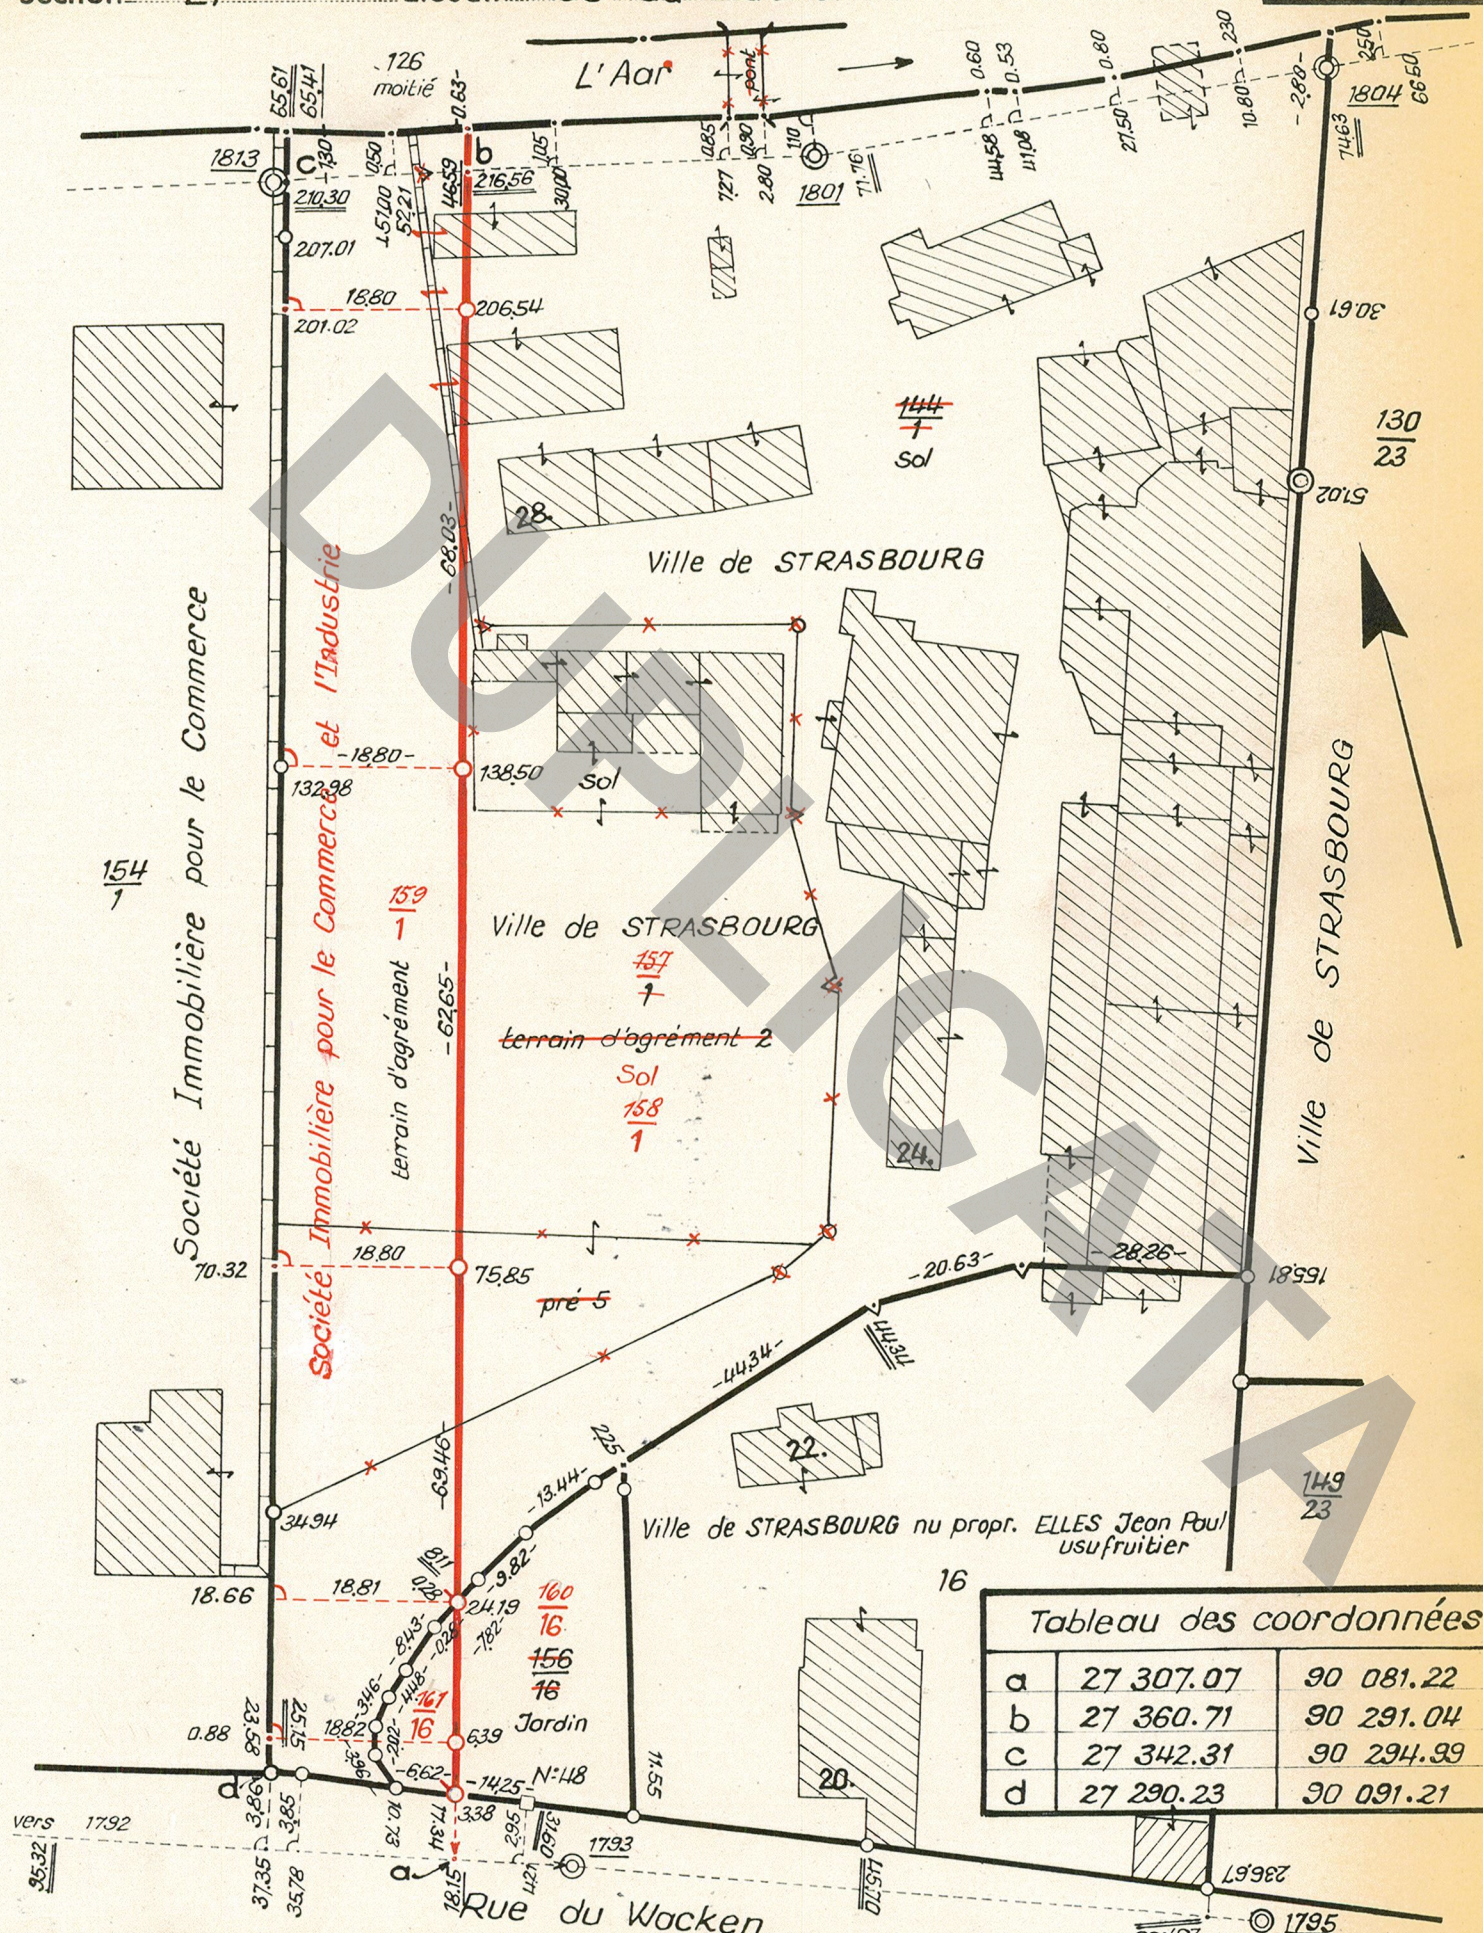

	X	Y
a	27 307.07	90 081.22
b	27 360.71	90 291.04
c	27 342.31	90 294.99
d	27 290.23	90 091.21

L'abornement de... nouvelle... limite... est reconnu exact

Je certifie avoir effectué le lever de la nouvelle situation, après abornement préalable, et en avoir dressé le présent croquis sur le terrain le 2 octobre 1972.

$\frac{160}{16}$ Ville de Strasbourg nu propr. ELLES Jean Poul usufruitier

D. Neuhof
Ingénieur Géomètre d.p.l.G.

$\frac{161}{16}$ Société Immobilière pour le Commerce et l'Industrie.
Terrain d'agrément.