


Commune de *Neudorf* Lieu-dit *Rue de Ste. Marie aux Mines - Section 21*

Document d'arpentage
N° *1687*

Le dessin ne doit pas dépasser ce trait.

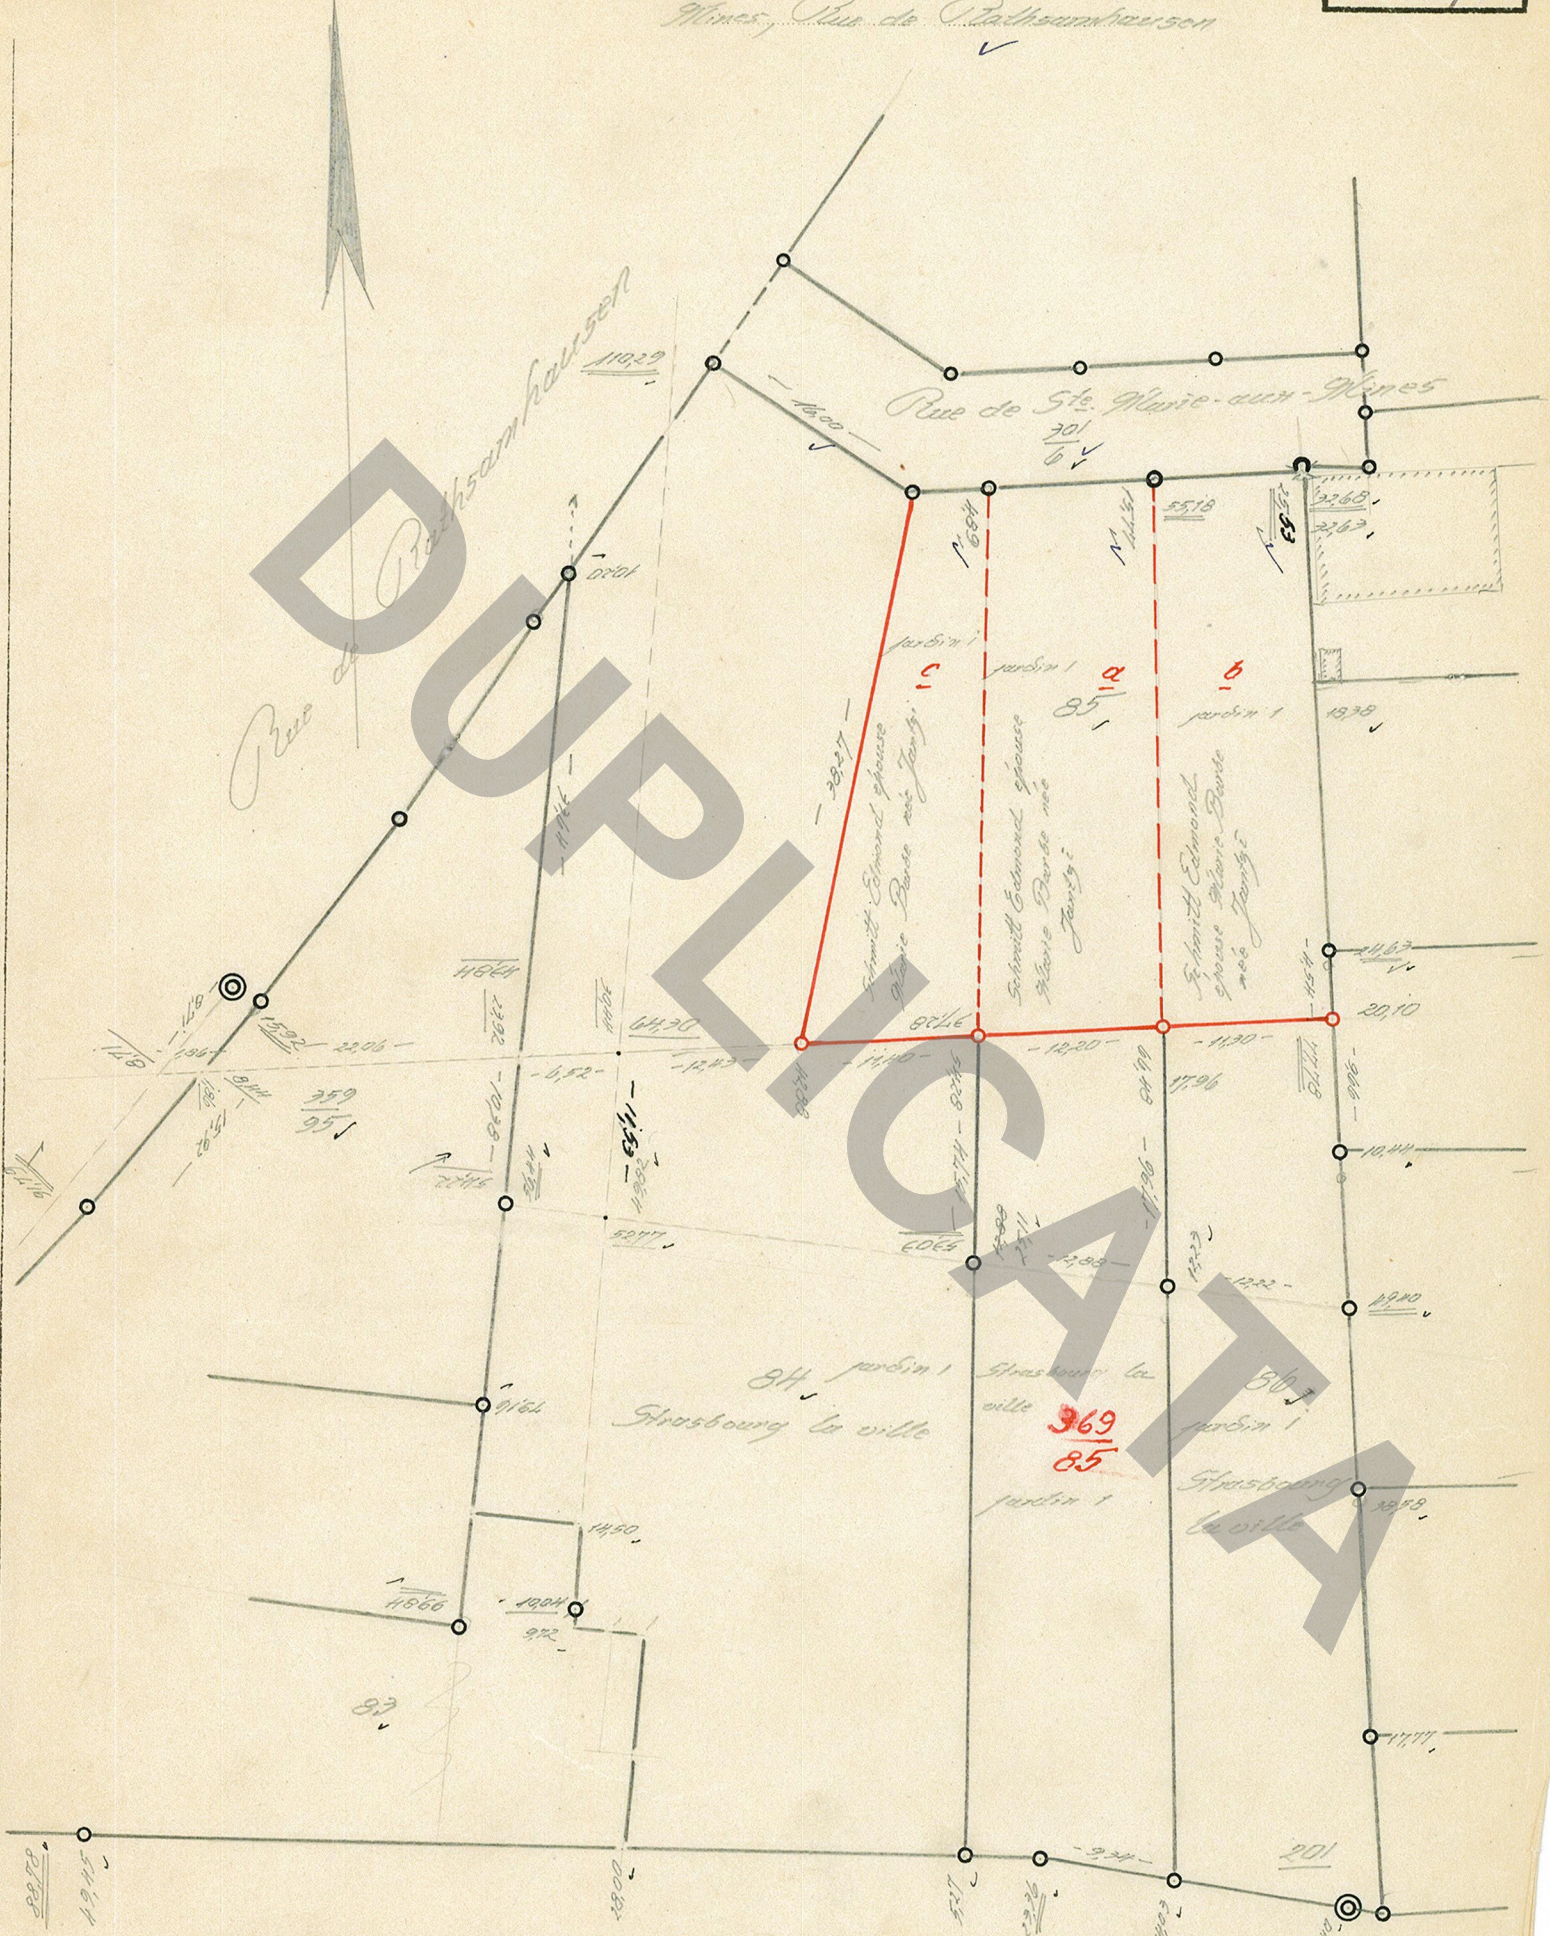

Propriétaires de bâtiments 1° - 2°

Section N°
» »

- 1° A remplir seulement lorsque le fonds et les bâtiments appartiennent à des propriétaires différents.
- 2° Lorsque les divers étages appartiennent à des propriétaires différents, il devra être dressé des croquis de chaque étage avec indication de la situation, de la propriété et de l'affectation des parties de bâtiment.

Je certifie avoir effectué personnellement le lever de la nouvelle situation, après abornement préalable, et en avoir dressé le présent croquis sur le terrain le 19..

Le géomètre diplômé *Pabman*

Le croquis a été comparé avec la carte de conservation et la minute de l'état de sections.

Le contrôleur du Cadastre *Imbriclen*