
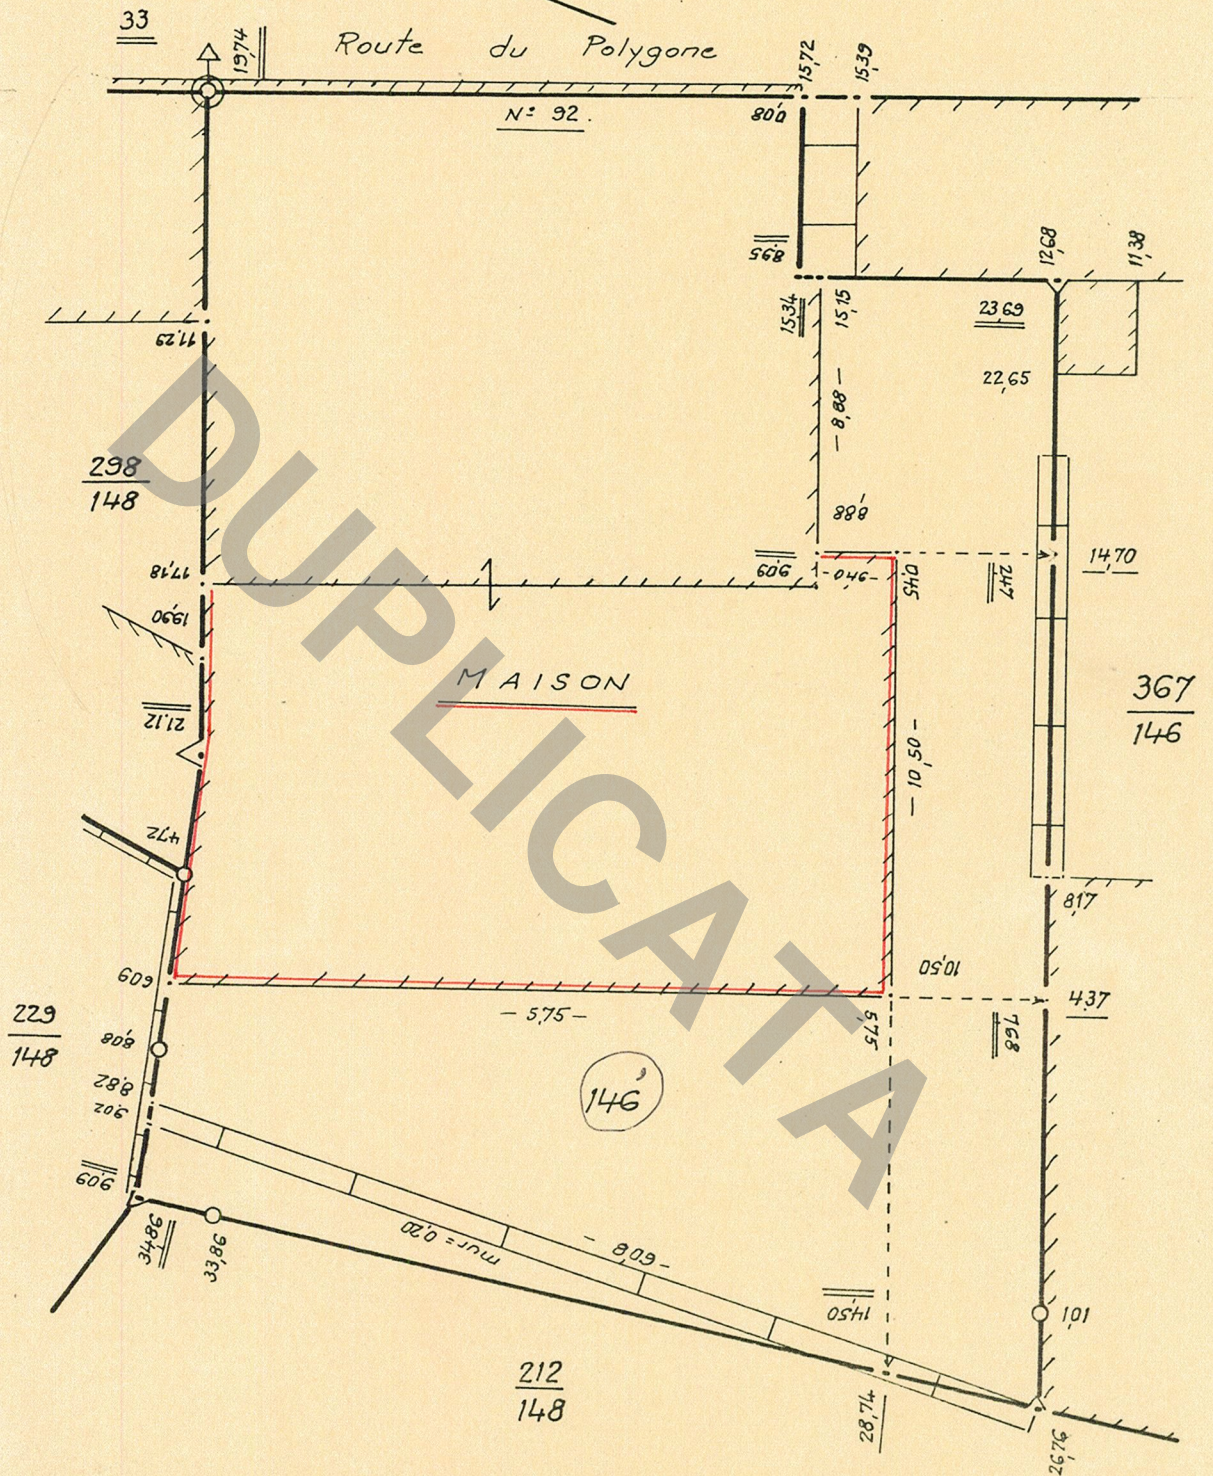


Commune NEUDORF

Croquis

N° 5765

Section: 25 (EK) Lieudit: Route du Polygone

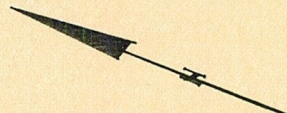

Croquis sans échelle

Ce document, destiné aux archives cadastrales, est établi conformément aux prescriptions de l'article 52 de la loi du 31 mars 1884

Je certifie avoir effectué le lever de la nouvelle situation ~~après abornement préalable~~ et en avoir dressé le présent croquis

le 22 - 10 - 1979

~~L'abornement de la nouvelle limite est reconnu et les propriétaires soussignés demandent la division de leurs immeubles et l'inscription au Livre Foncier des parcelles créées.~~

CABINET DE GEOMETRES EXPERTS
J. DINGLER & J.C. LEGORGEU
Ing. Géom. Diplômé Ingénieur E.N.S.A.I.S.

10, Rue Lauth
67000 STRASBOURG
Tél. 36.37.82 / 83 / 84