


Le dessin ne doit pas dépasser ce trait.

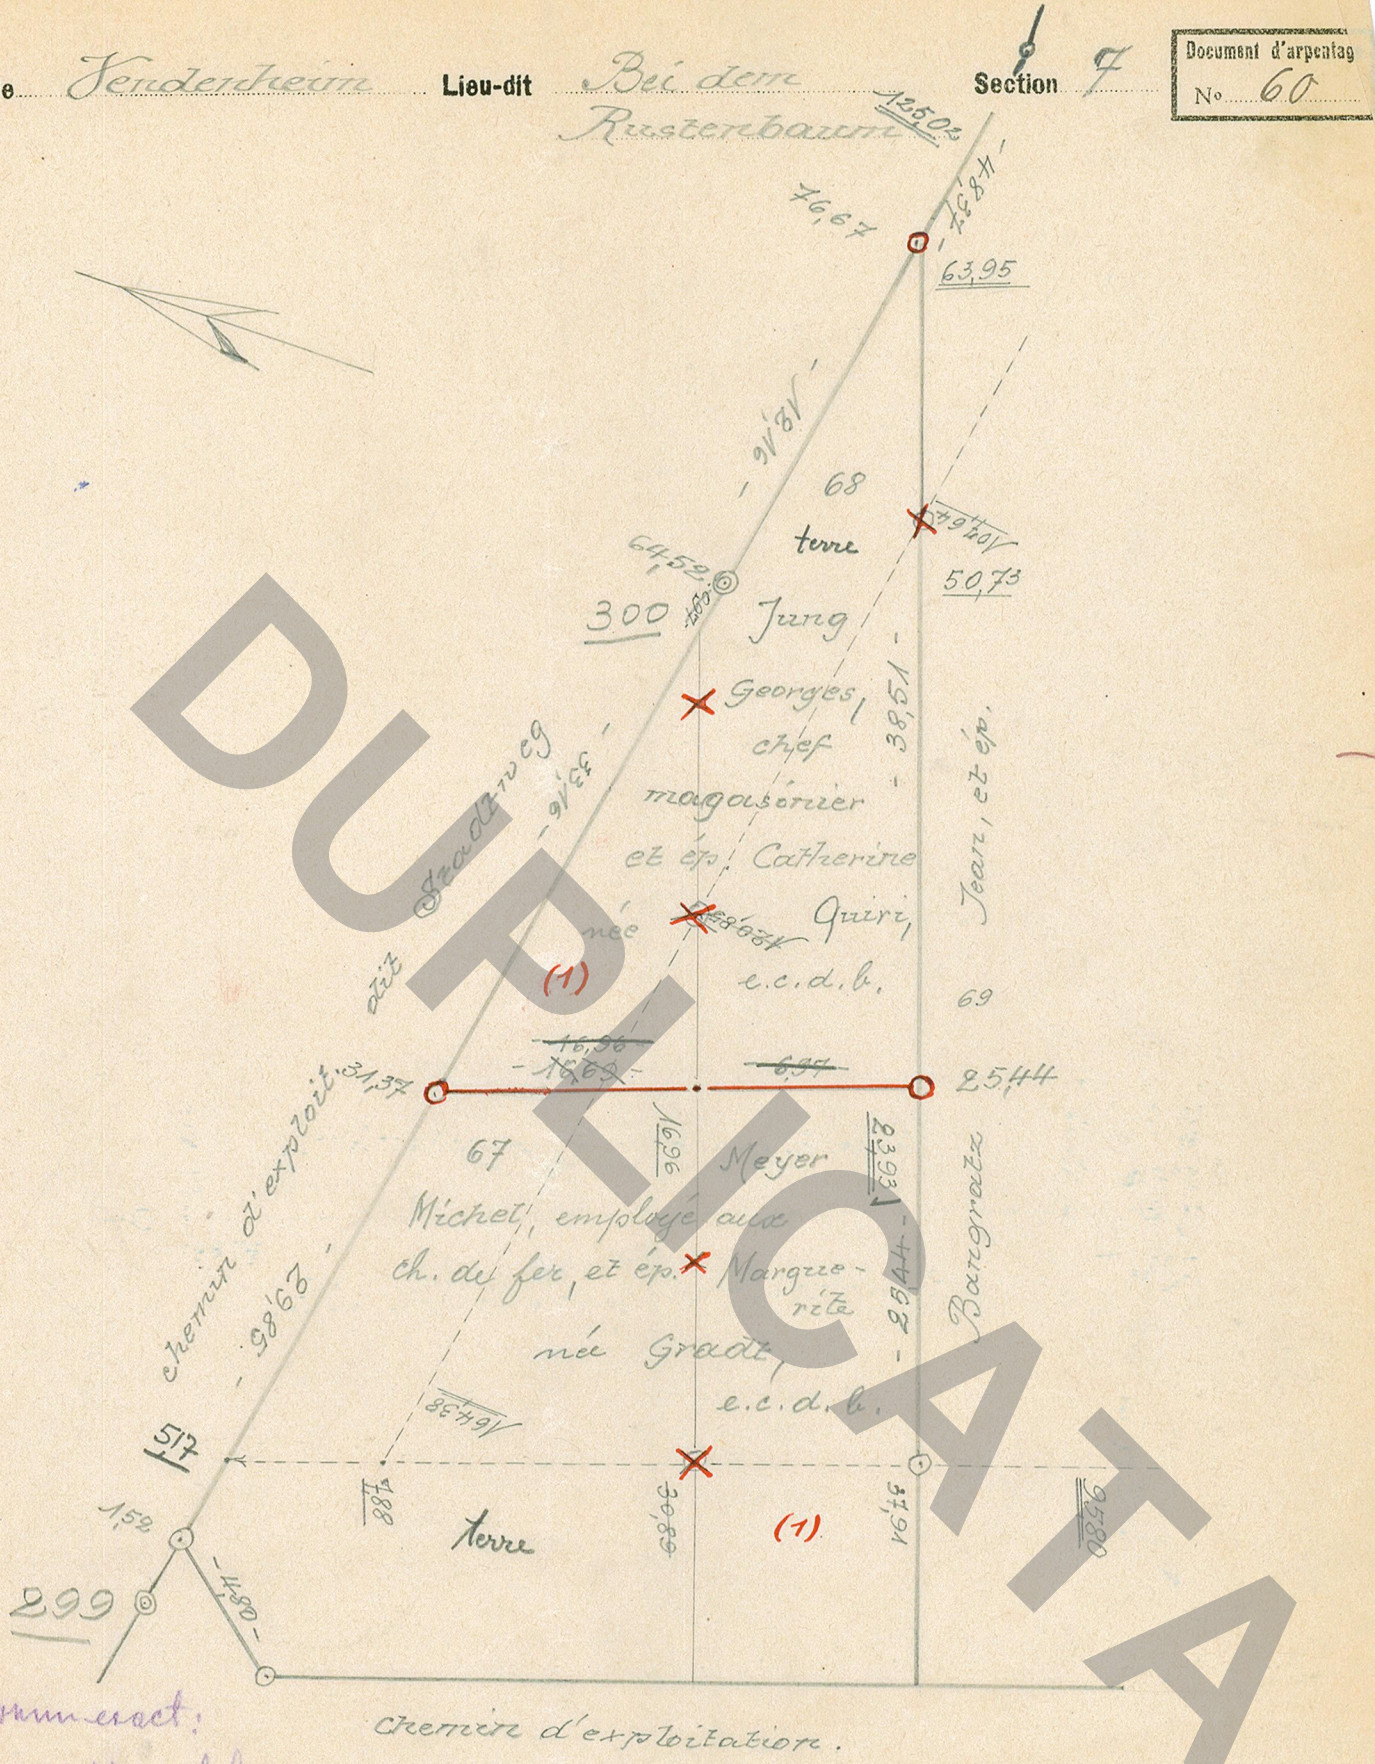

Reconnu exact:
Meyer Michel
Quiri

Propriétaires de bâtiments 1° - 2°

Section N°
» »

- 1° A remplir seulement lorsque le fonds et les bâtiments appartiennent à des propriétaires différents.
- 2° Lorsque les divers étages appartiennent à des propriétaires différents, il devra être dressé des croquis de chaque étage avec indication de la situation, de la propriété et de l'affectation des parties de bâtiment.

Je certifie avoir effectué personnellement le lever de la nouvelle situation, après abornement préalable, et en avoir dressé le présent croquis sur le terrain le 2/2 1931

Le géomètre diplômé [Signature]

Le croquis a été comparé avec la carte de conservation et la minute de l'état de sections.

Le contrôleur du Cadastre [Signature]


Gemarkung Vendenheim

Gewann Isperlach

Flur C
18

Messurkunde
Nr. 60

Ueber diesen Strich hinaus darf nicht gezeichnet werden.

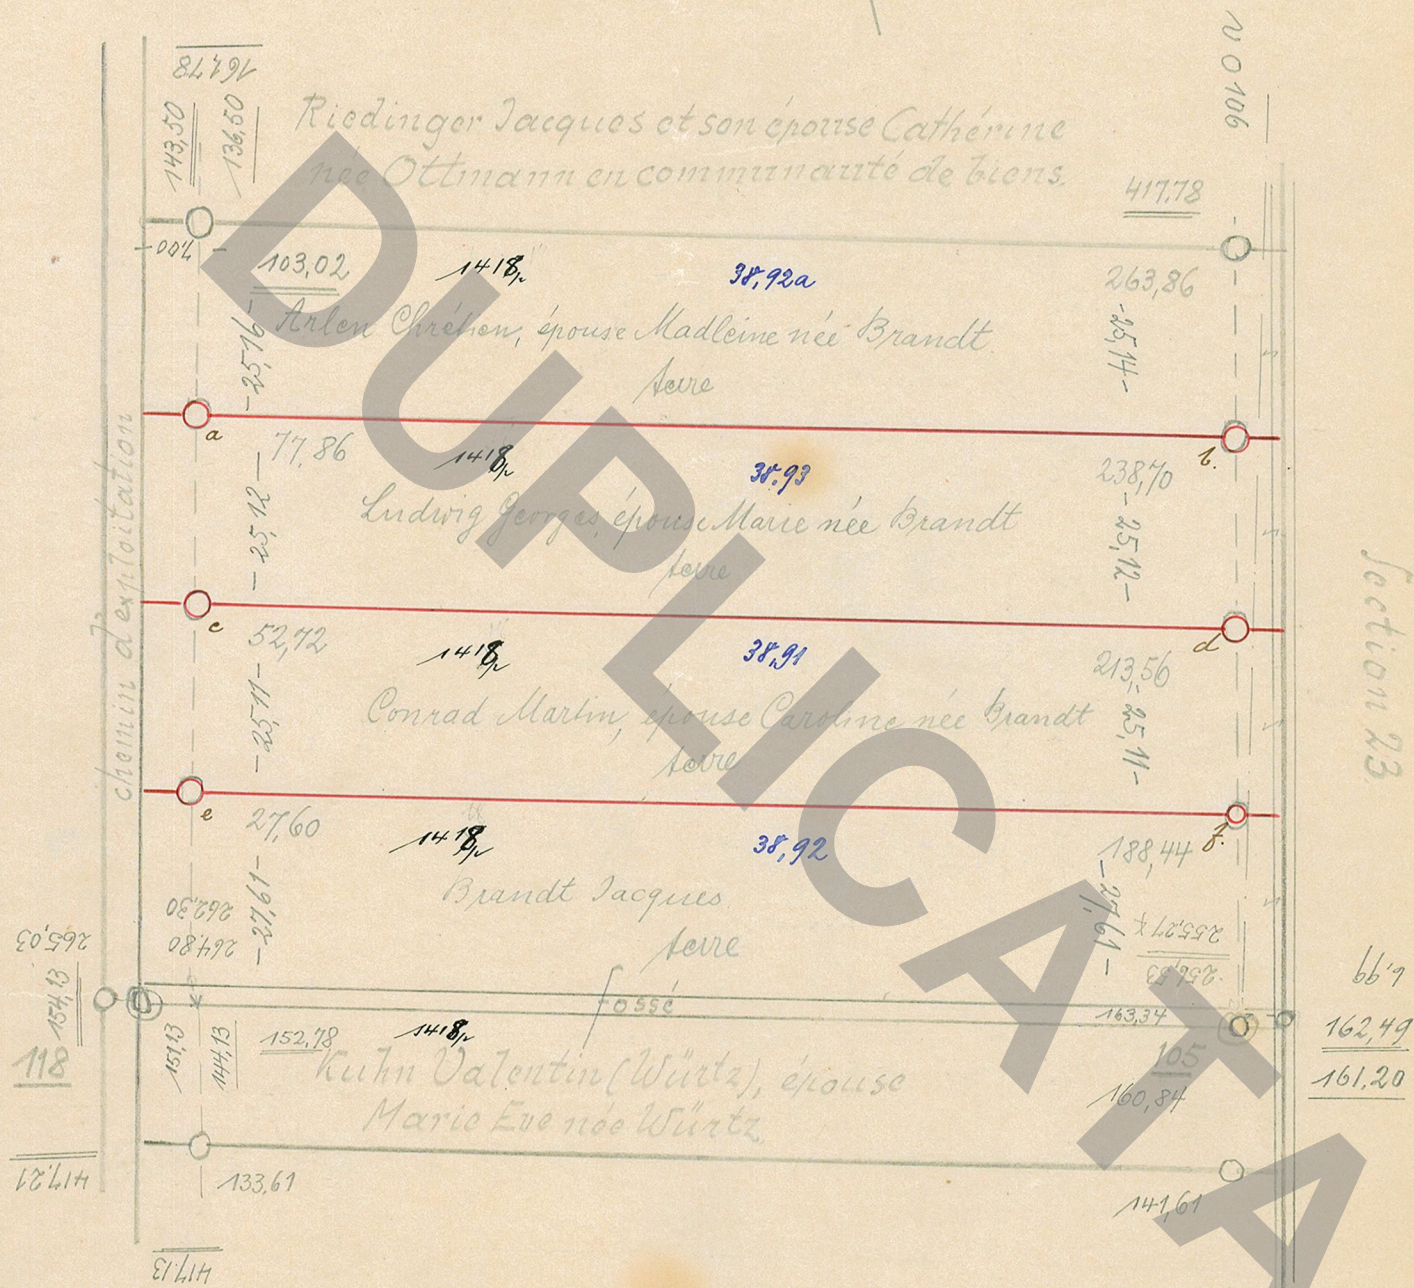

Die durch die Steine a-b; c-d und e-f
berechneten Grenzen werden als richtig anerkannt:
Brandt Jacob Ludwig Georges
Arlen Christian Conrad Martin

Gebäudeeigentümer *)

Flur _____ Nr. _____
" " _____

*) 1. Nur auszufüllen, wenn Grund- und Gebäudeeigentümer verschieden sind.
2. Ueber Stockwerkeigentum sind Stockwerkskizzen mit Angabe der Lage, Zugehörigkeit und Benutzungart der Gebäudeeile anzufertigen.

Den neuen Zustand habe ich am 10/9 1921
nach der Vermessung aufgemessen und darüber diesen
Riß auf dem Felde geführt.

Der Feldmesser Hehbart

Der Riß ist mit dem Überdruckblatt und der ~~...~~
des Flurbuchs verglichen worden.

Der Katasterkontrollent Schulz