


Gemarkung Vöndersheim Gewann Village Flur 11.

Feldriß
Nr. 173

Über diesen Strich hinaus darf nicht gezeichnet werden.

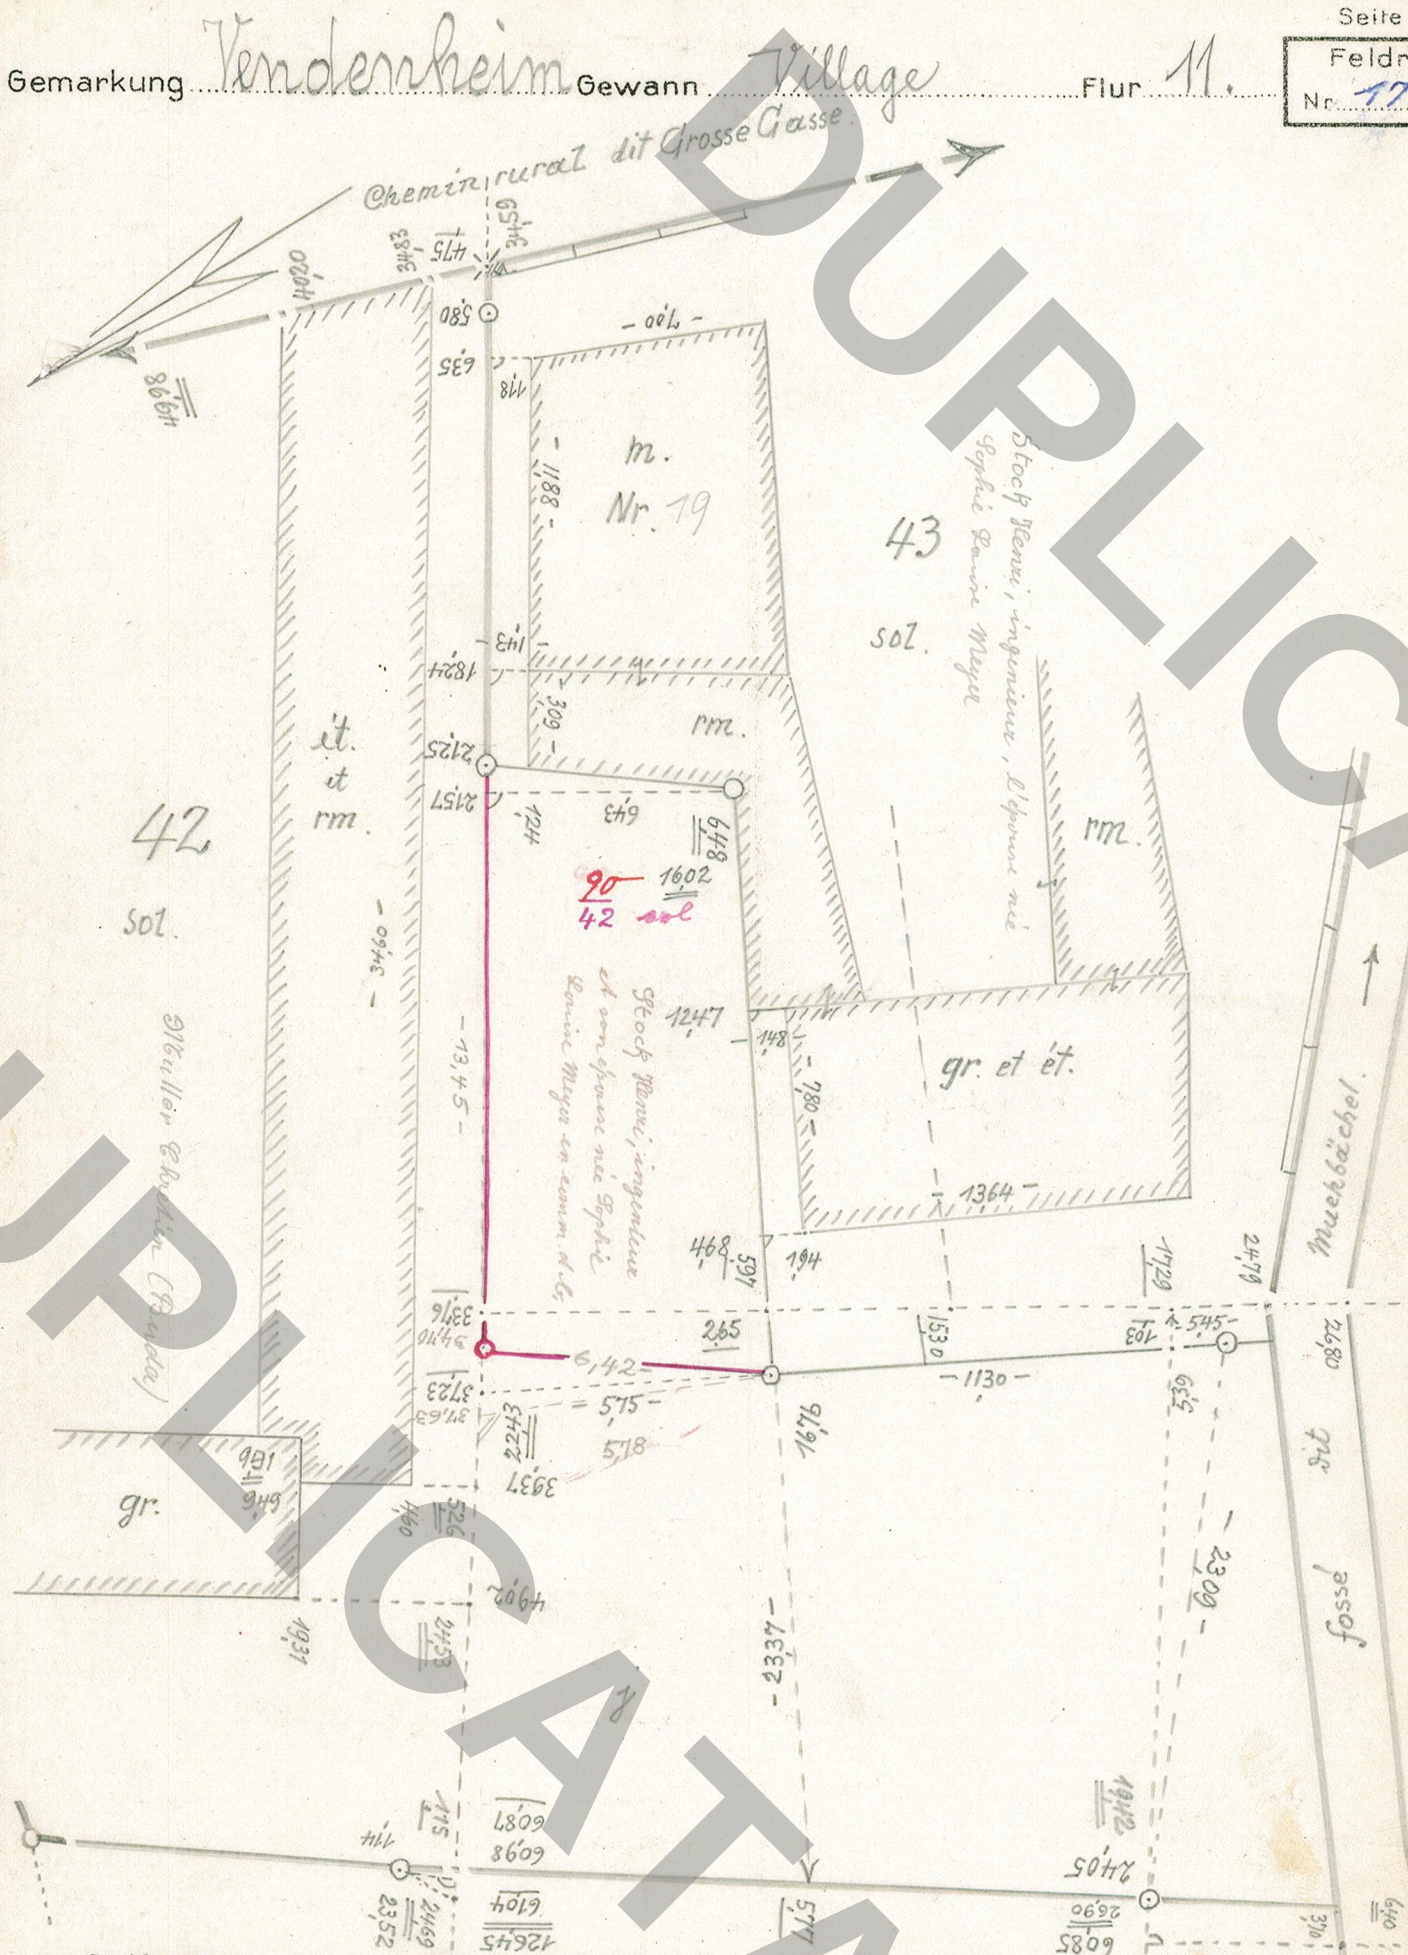

Die Vermarkung der neuen Grenze.. wird hiermit anerkannt.

Den neuen Zustand habe ich am 30. I. 1946 nach der Vermarkung aufgemessen und darüber diesen Riß auf dem Felde geführt.

den 31. janvier 1946

Der Vermessungsingenieur