


34 Dörsdorf Gewann Lazarethfeld Flur 20.

Reisekarte Nr. 334

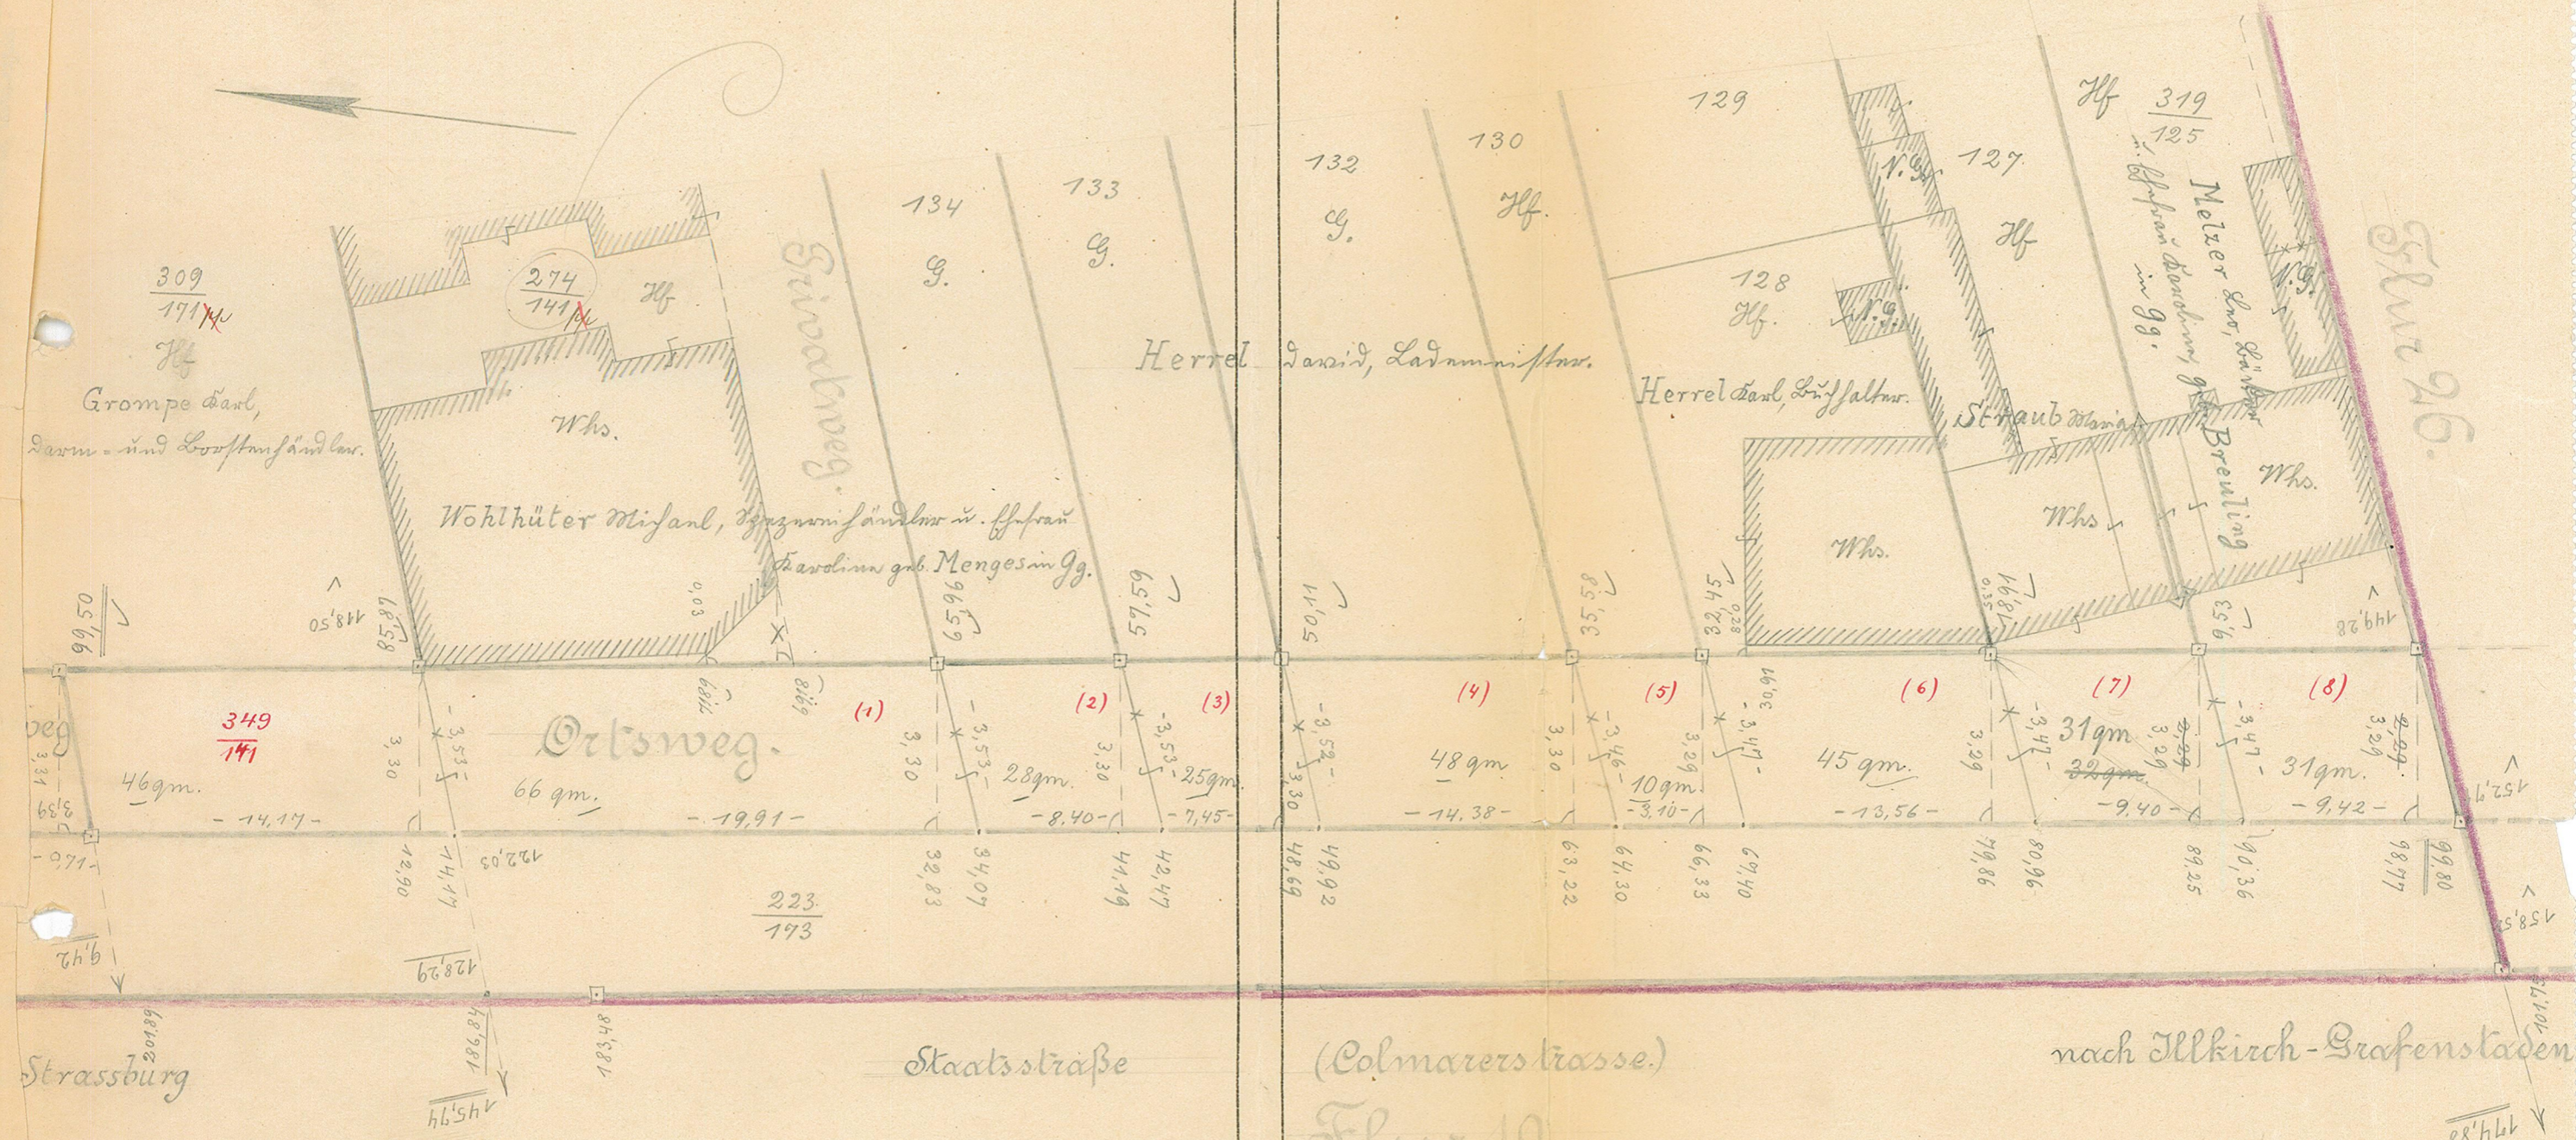

Gebäudeeigentümer: \*)

Nr. \_\_\_\_\_

\_\_\_\_\_

\_\_\_\_\_

auszufüllen, wenn Grund- und Gebäudeeigentümer verschieden sind.  
 eiler Teilung eines Gebäudes ganz oder teilweise in horizontaler Richtung sind  
 anzufertigen, aus welchen die Abgrenzung und die Verwendungsart der Anteile  
 können.

ist mit dem Überdrucksblatt und der Urschrift des Flurbuchs verglichen worden.

Gegenwärtiger Akt ist von mir am 17. Jan. 1912 auf dem Felde geführt worden.  
 Die neuen Grenzen sind nach der Vermarkung auf-  
 gemessen.

Der Feldmesser: A. Sturm.

den 20. Jan. 1912

Der Katasterkontrolleur: Gausson