


Commune de Neudorf

"Rue de la Grossau" Lieu-dit Rue de Rhinai' Section 25

Page 5

Document d'arpentage
No. 3239

Le dessin ne doit pas dépasser ce trait.

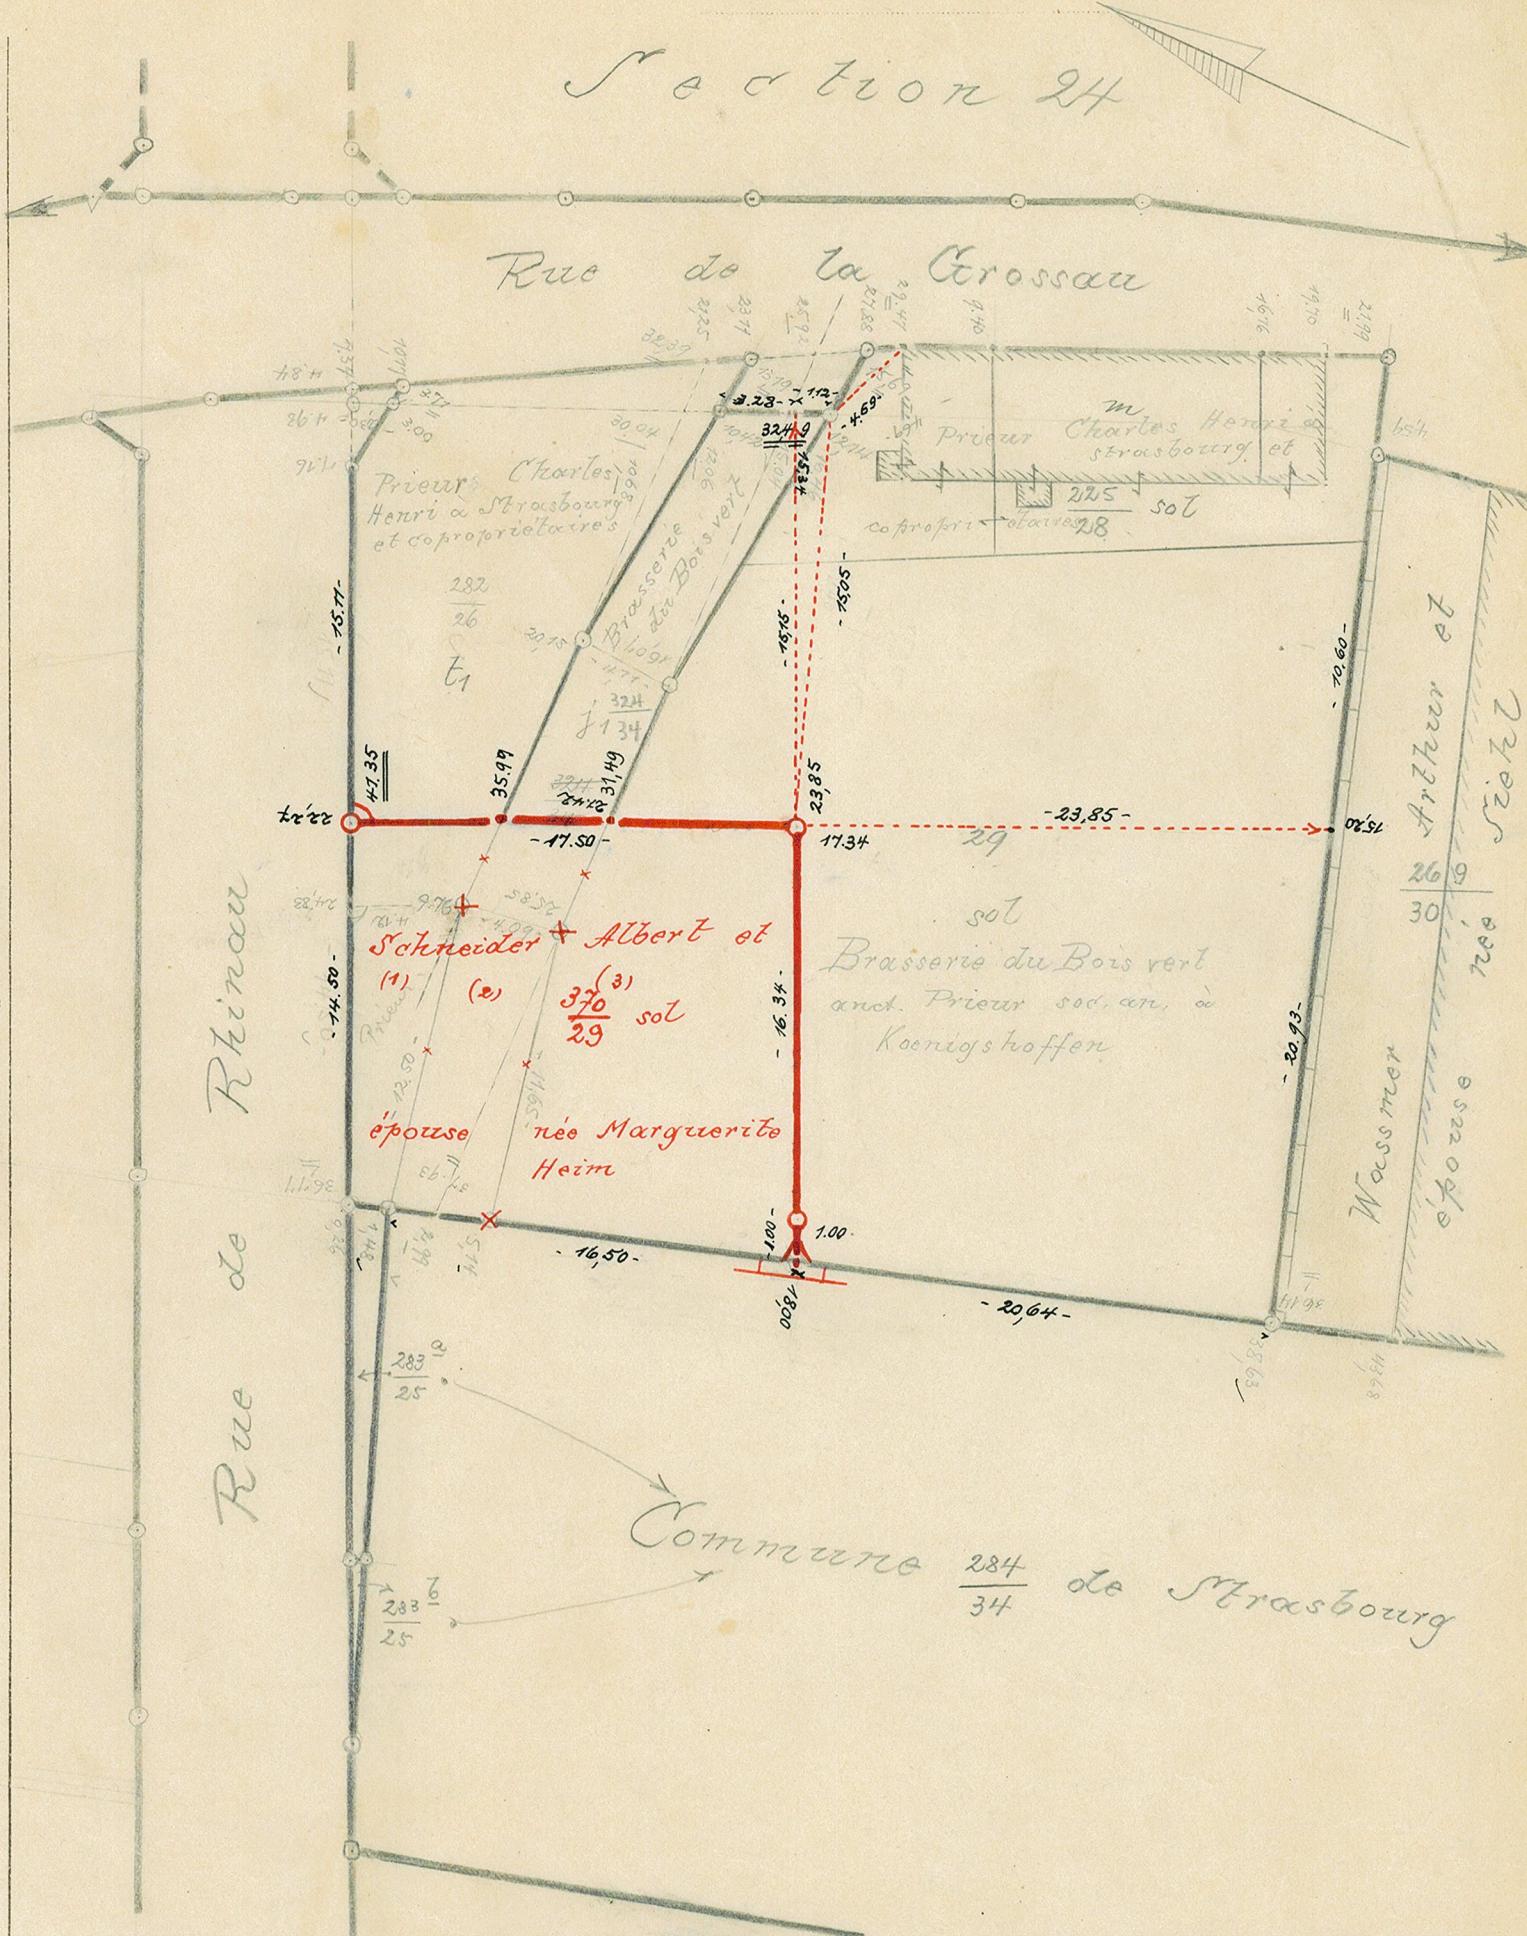

L'abornement des... nouvelles limites est reconnu exact.

Je certifie avoir effectué personnellement le lever de la nouvelle situation, après abordement préalable, et en avoir dressé le présent croquis sur le terrain le 20 aout 1937.

l'ingénieur-géomètre diplômé

Le croquis a été comparé avec la carte de conservation et la minute de l'état de sections.

Le contrôleur du Cadastre