

Commune de

*Kendorf*

Lieu-dit

*Avenue  
Rue Leon Dacheux  
et Rue du Sarraret*

Section


*26*

Document d'arpentage

N°

*1777*

Le dessin ne doit pas dépasser ce trait.

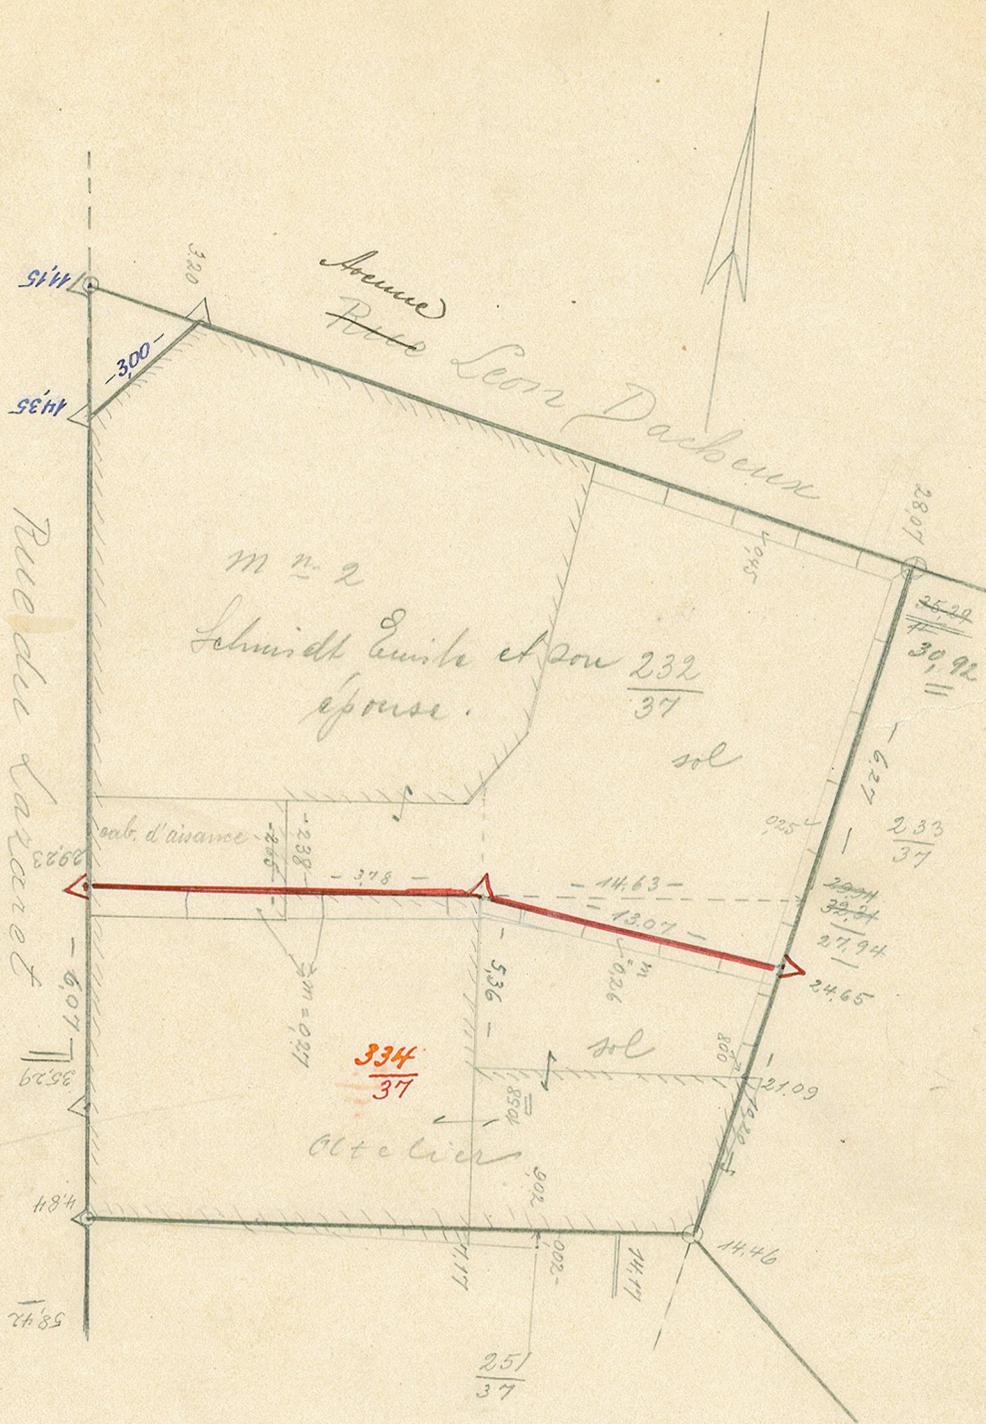

Propriétaires de bâtiments 1° - 2°

Section

N°

- 1° A remplir seulement lorsque les fonds et les bâtiments appartiennent à des propriétaires différents.
- 2° Lorsque les divers étages appartiennent à des propriétaires différents, il devra être dressé des croquis de chaque étage avec indication de la situation, de la propriété et de l'affectation des parties de bâtiment.

Je certifie avoir effectué personnellement le lever de la nouvelle situation, après abornement préalable, et en avoir dressé le présent croquis sur le terrain le 9 mars 1929

Le géomètre diplômé *Ch. M. ...*

Le croquis a été comparé avec la carte de conservation et la minute de l'état de sections.

Le contrôleur du Cadastre *Imberlem*