


Gem. Neudorf
Commune de

Gew. Lazarettfeld
Lieu-dit

Strasse Flur 26
Theresien-Strasse Flur 27

Document d'arpentage
No 3528

Le dessin ne doit pas dépasser ce trait.

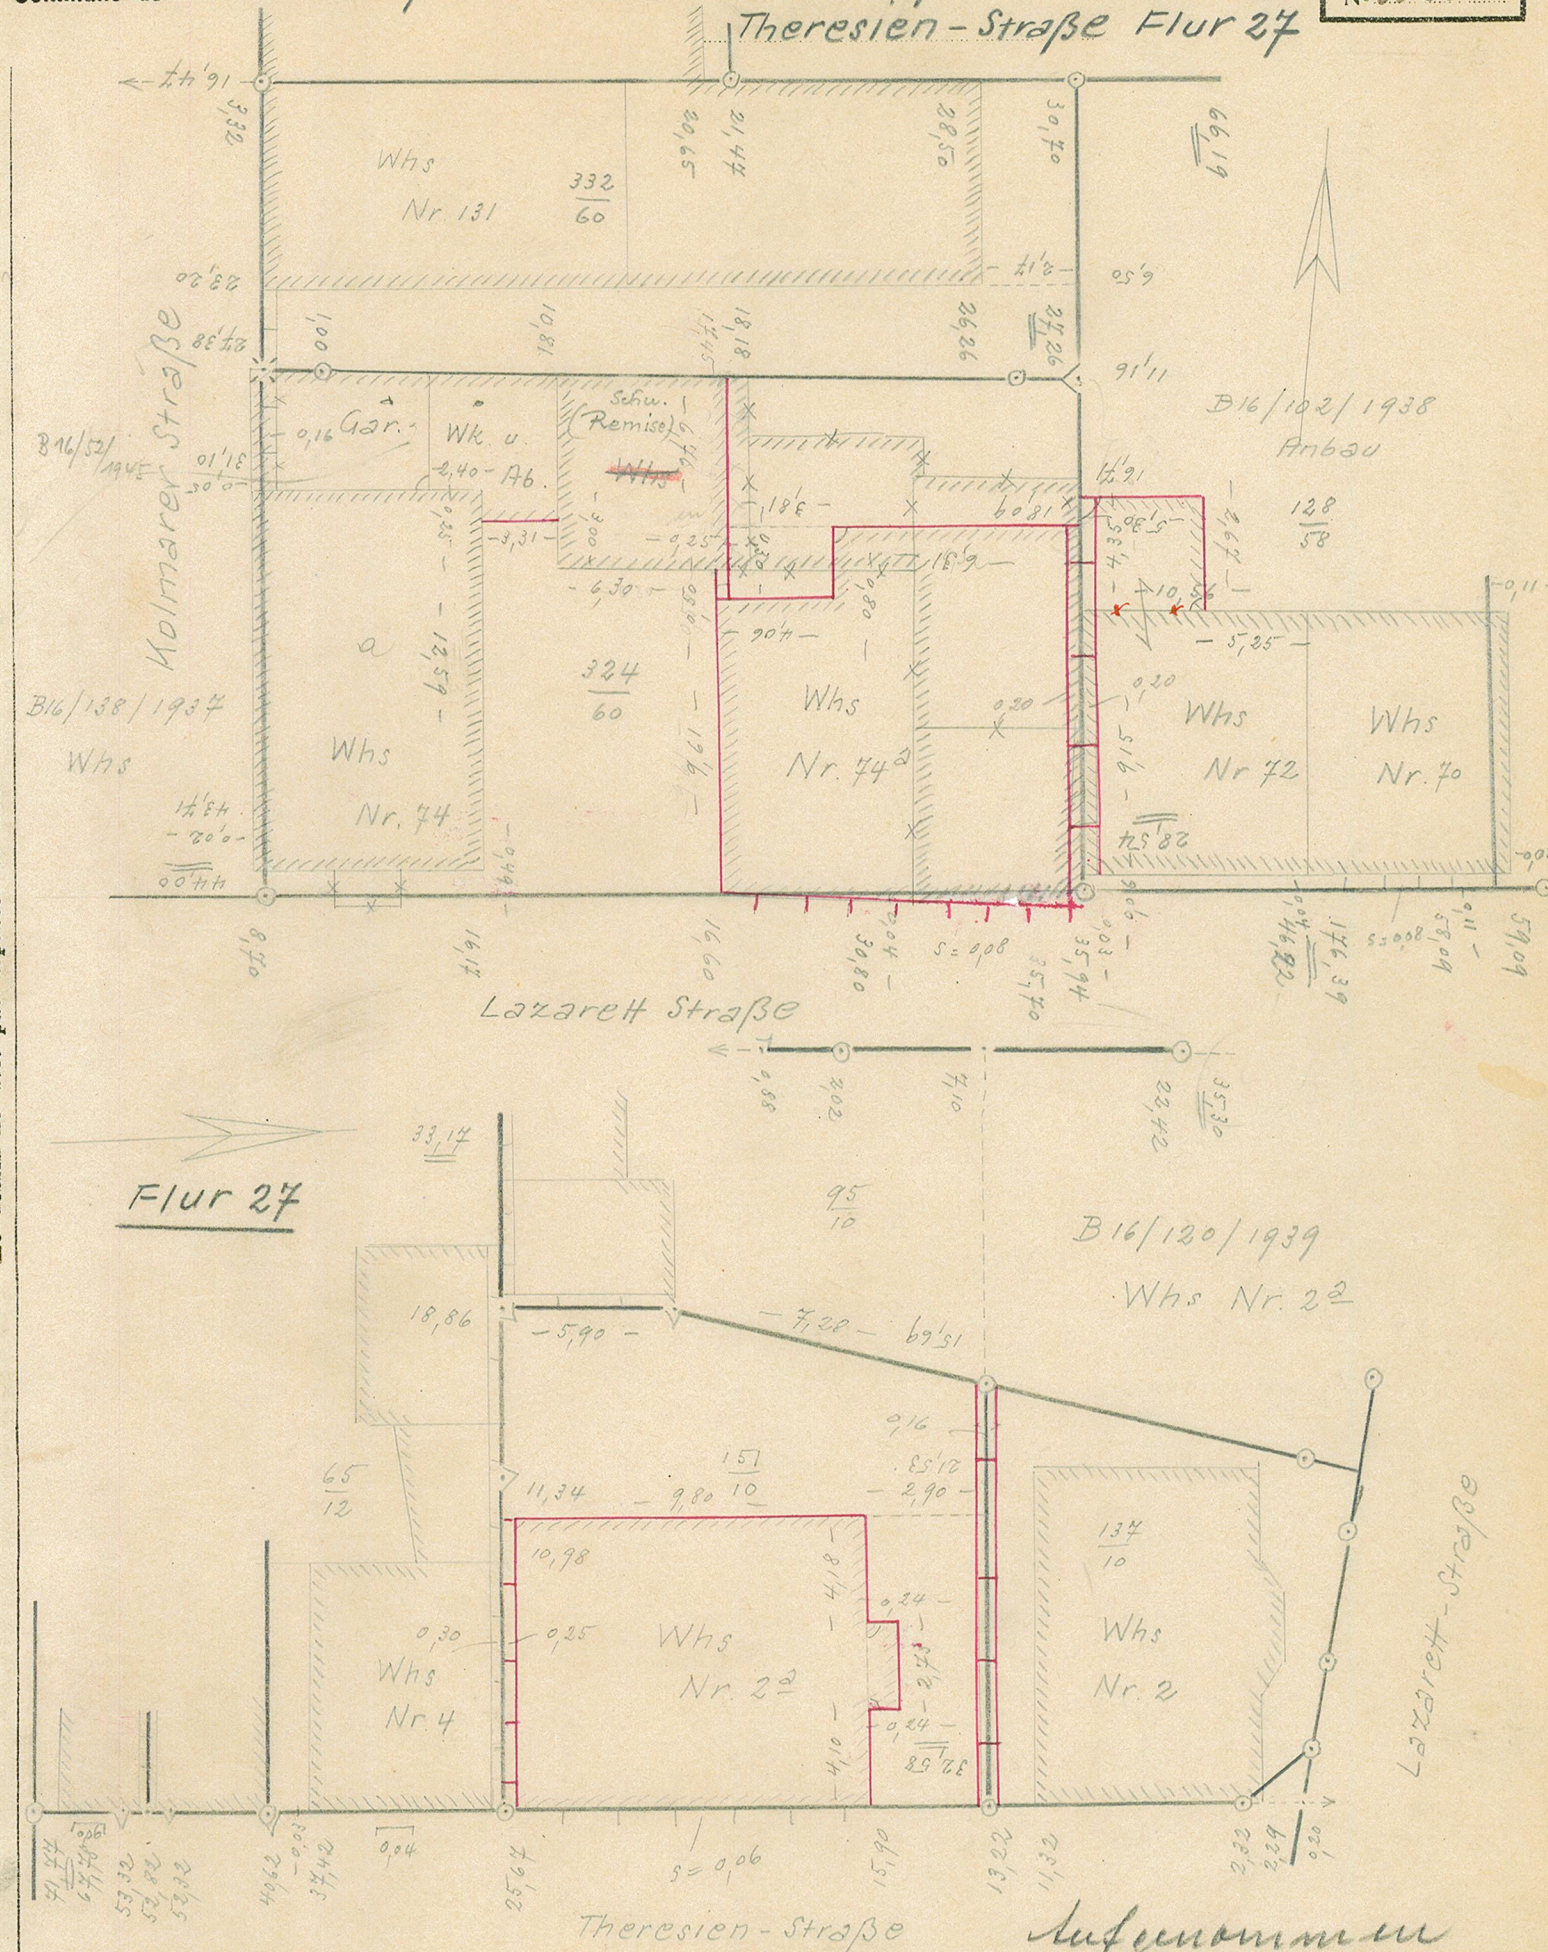

L'abornement de.... nouvelle.. limite est reconnu exact.

Je certifie avoir effectué personnellement le lever de la nouvelle situation, après abornement préalable, et en avoir dressé le présent croquis sur le terrain le 19.42

L'ingénieur-géomètre diplômé

Le croquis a été comparé avec la carte de conservation et la minute de l'état de sections.

Le contrôleur du Cadastre

Der Amtsvorstand: