


Conservation du Cadastre

Commune de Neudorf

Rue du Lazaret
Lieu-dit Rue Saint Erhard

Croquis
N° 3940

Section № 26

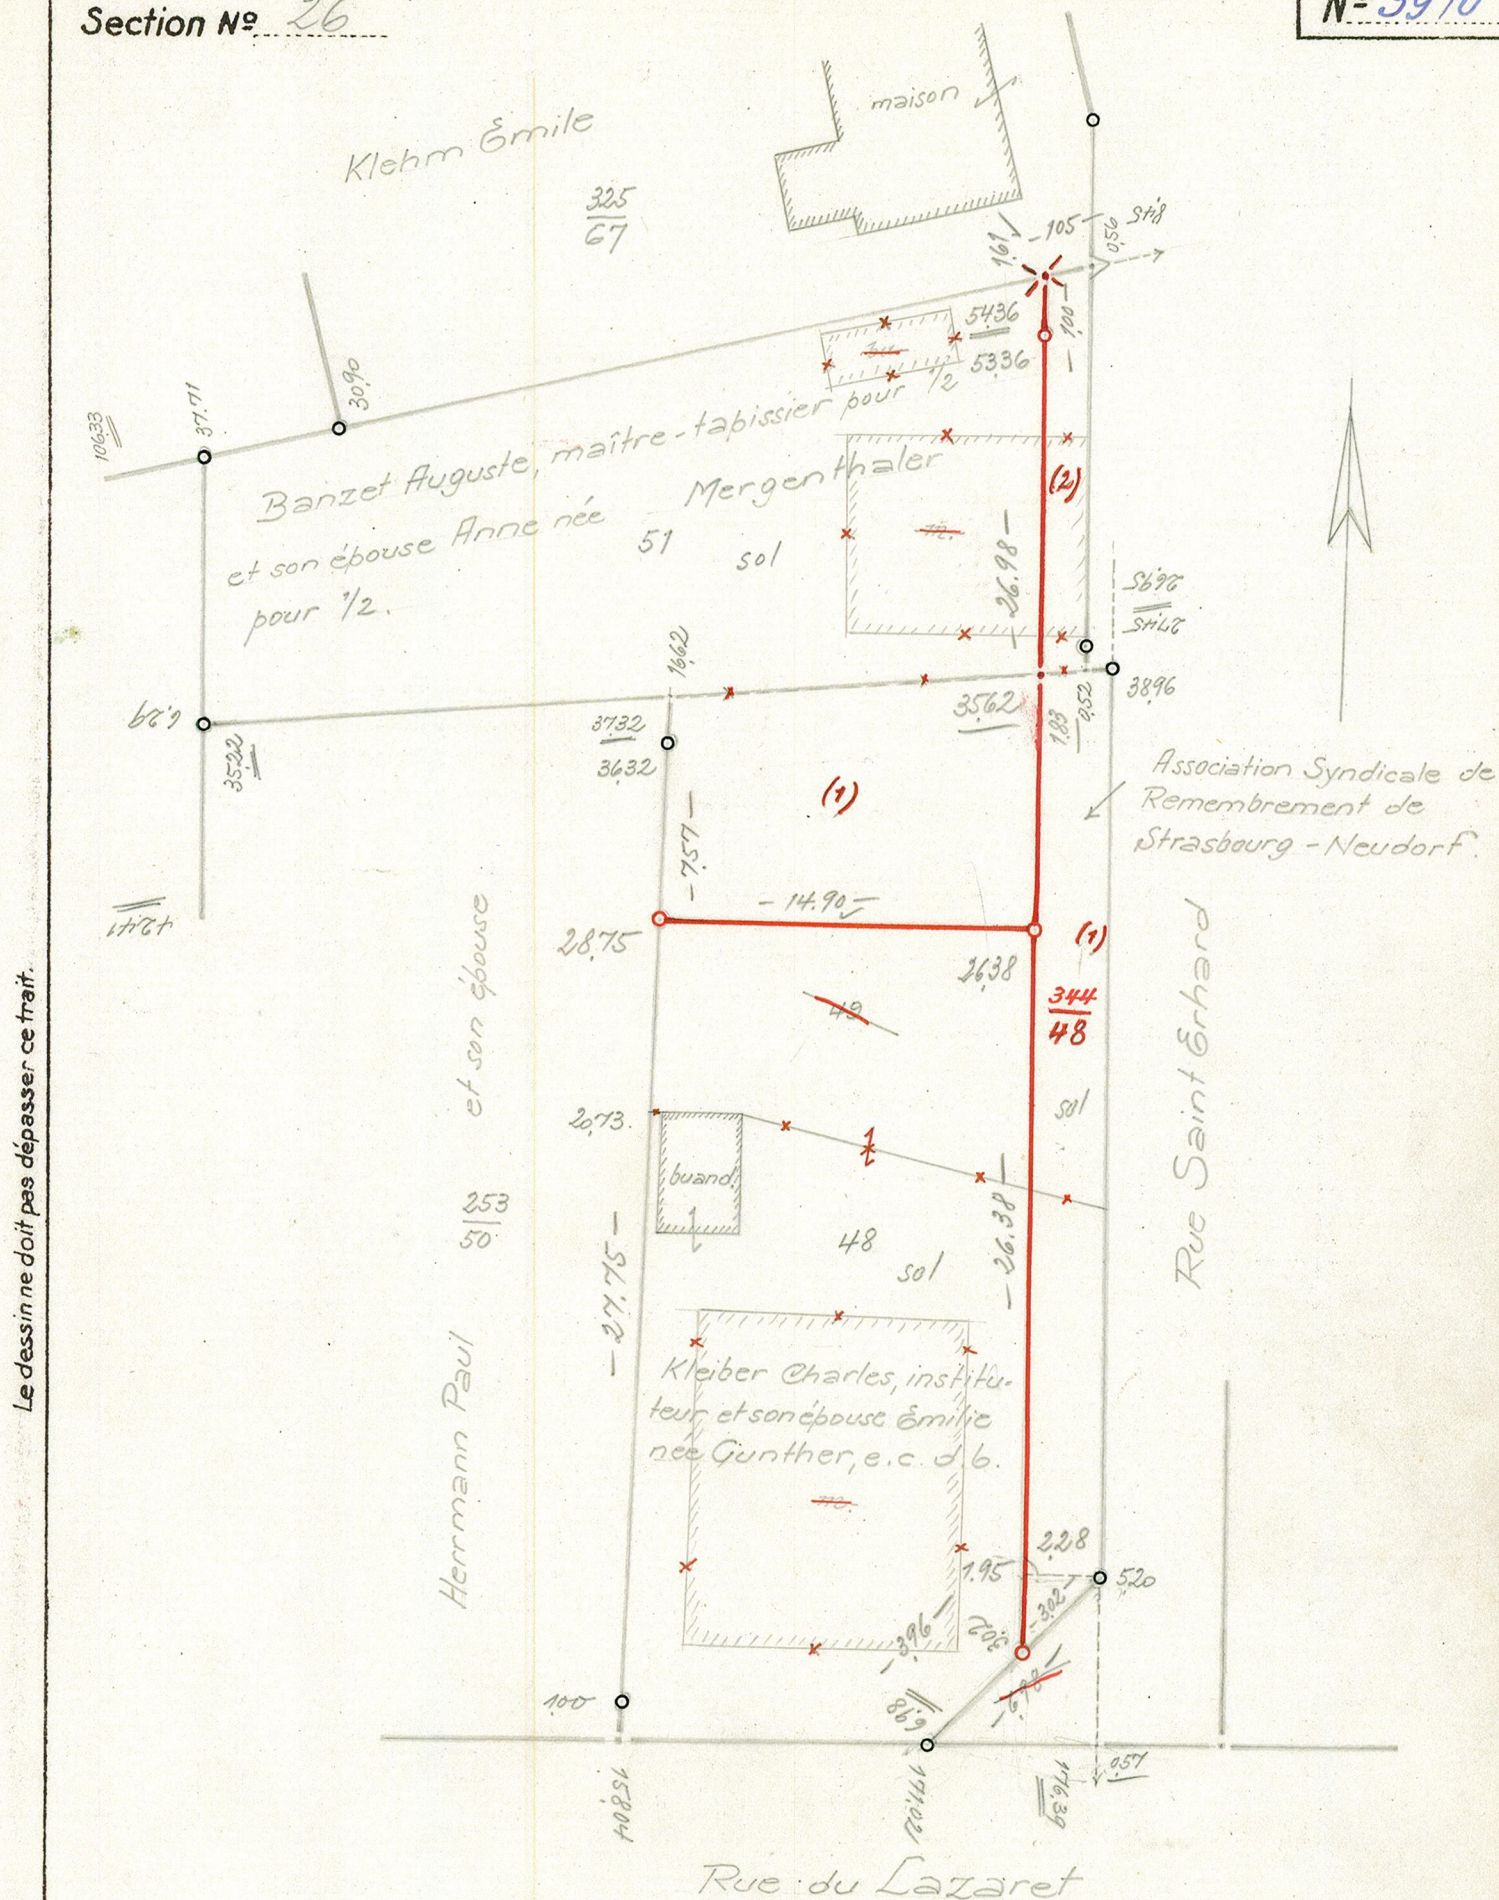

L'abornement de la nouvelle limite est reconnu exact

Je certifie avoir effectué personnellement le lever de la nouvelle situation, après abornement préalable, et en avoir dressé le présent croquis sur le terrain le 6 mars 1951

