

Conservation du Cadastre


Commune de Vendenheim

Lieu-dit Route Brumath

Section N° 1

Croquis

N° 215

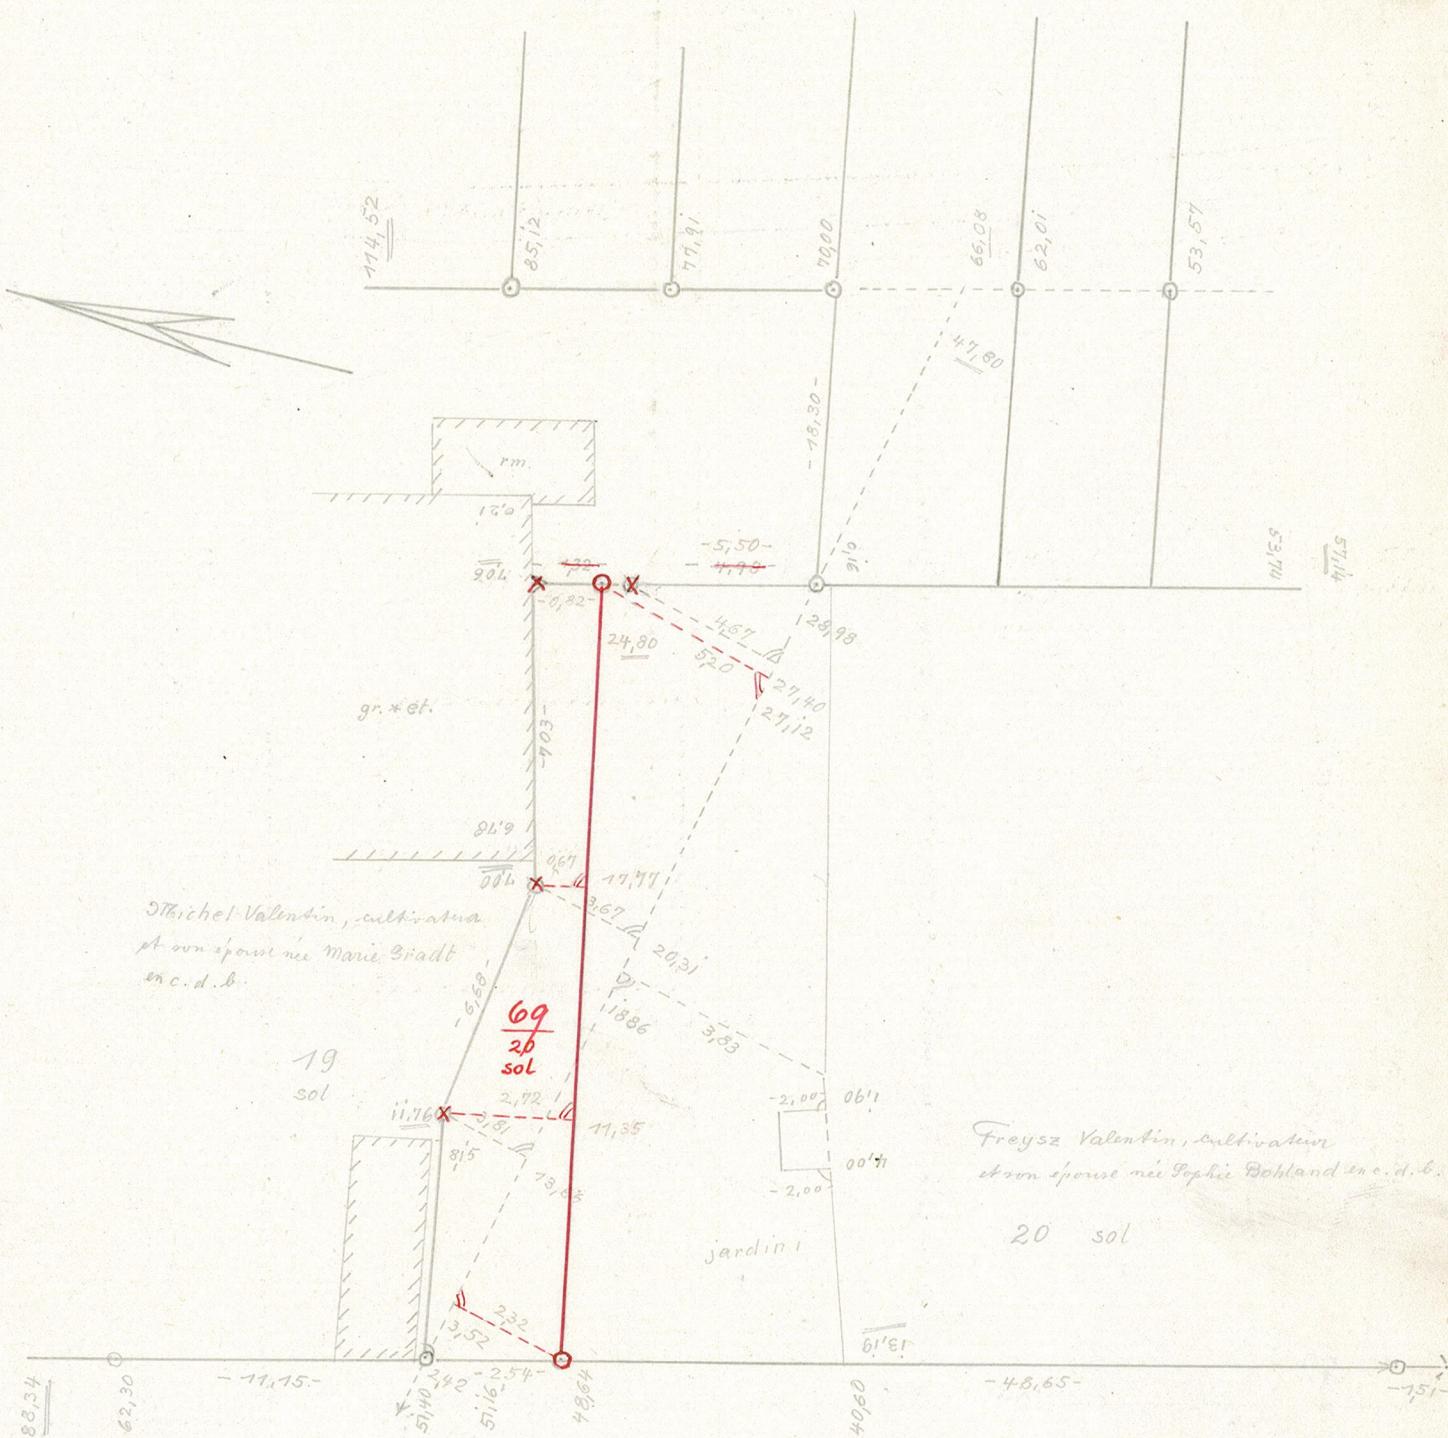

69
20 = Michel Valentin, cultivateur
et son épouse née Marie Gradt en c.d.b.

L'abornement de la nouvelle limite est reconnu exact

Sophie Freysz Michel Valentin

Je certifie avoir effectué personnellement
le lever de la nouvelle situation, après abor-
nement préalable, et en avoir dressé le présent
croquis sur le terrain le 24 mai 1951.

L'Ingénieur-géomètre diplômé