

Conservation du Cadastre


Commune de Vendenheim Lieu-dit Village
 Section N° 4 Route de Strasbourg

Croquis
 N° 216

Route Nationale N°63 de Wissembourg à Strasbourg

Route de Strasbourg

Le dessin ne doit pas dépasser ce trait.

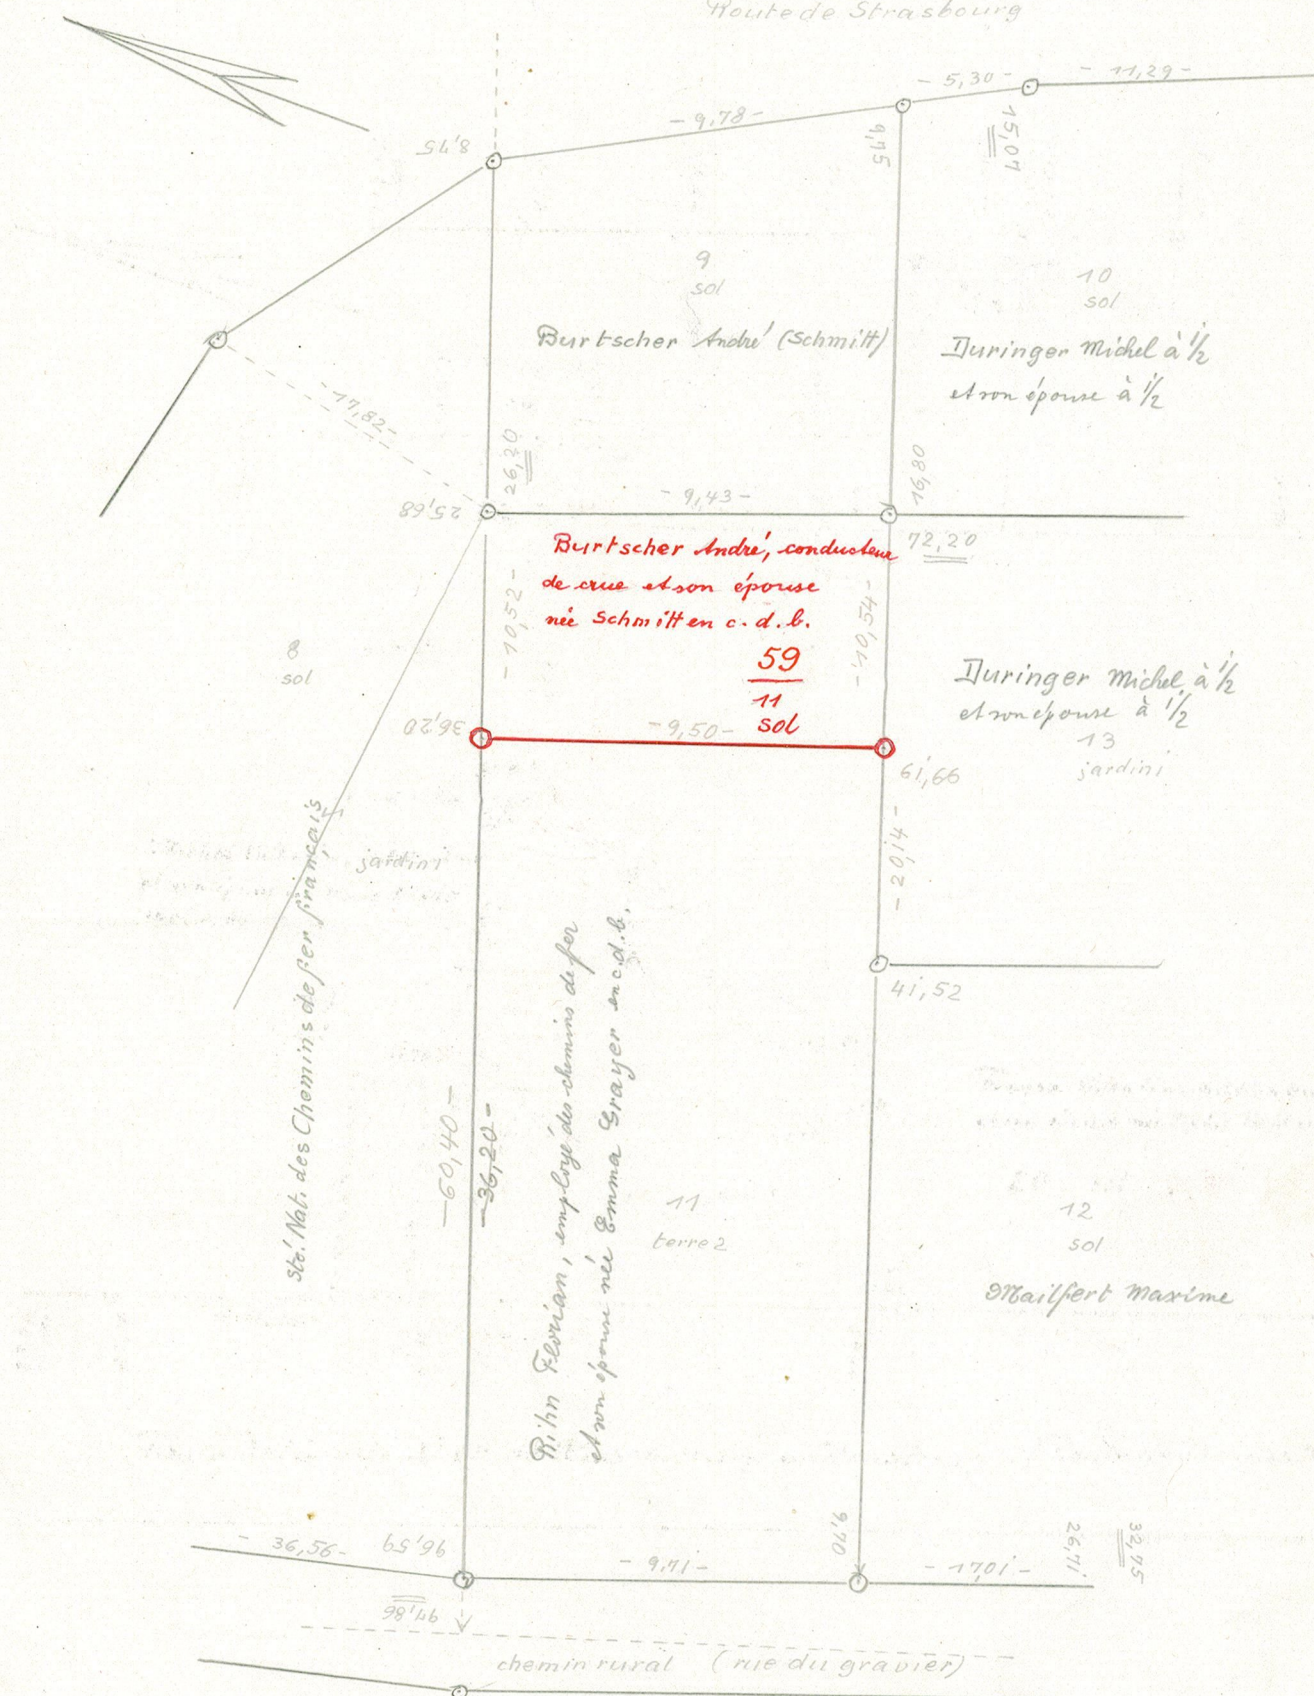

L'abornement de la nouvelle limite est reconnu exact

pour les deux parties:

Burtcher

Je certifie avoir effectué personnellement le lever de la nouvelle situation, après abornement préalable, et en avoir dressé le présent croquis sur le terrain le 27 juin 1950

L'Ingénieur-géomètre diplômé