

Commune de Vendenheim

Lieu-dit

Dorf

Section


Page 5

Document d'arpentage

No. 130

757

Le dessin ne doit pas dépasser ce trait.

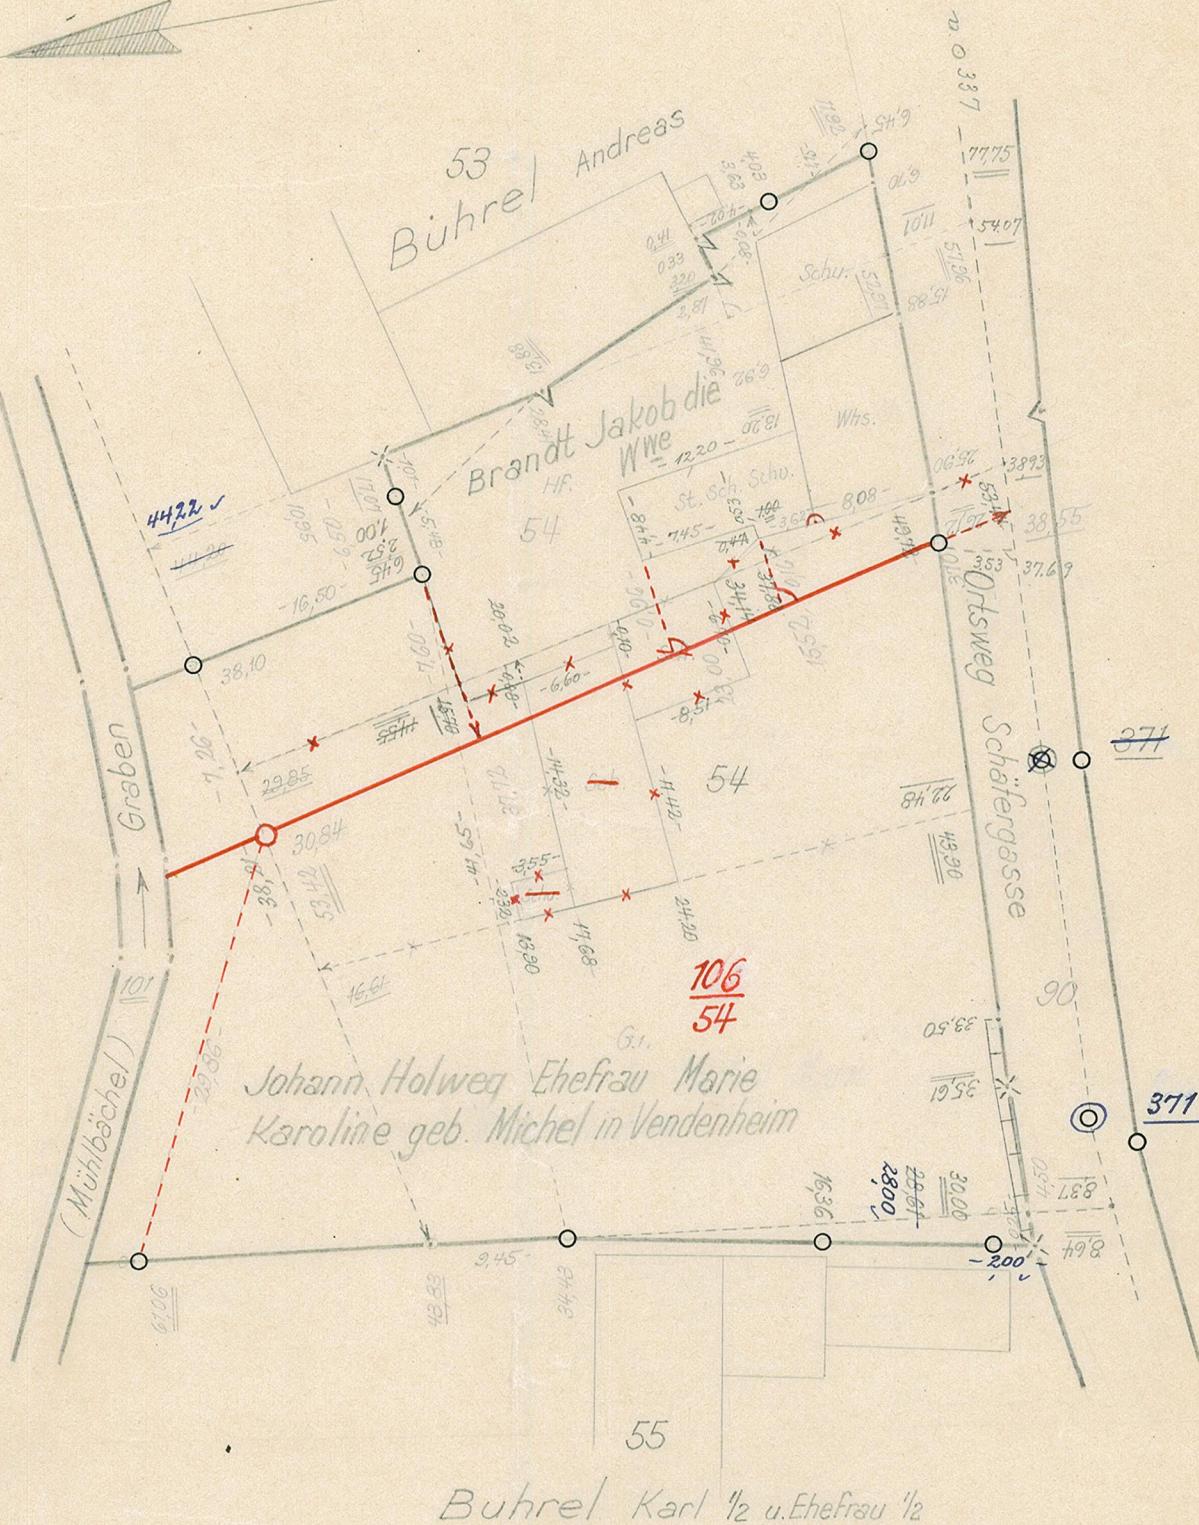

L'abornement de.... nouvelle.. limite.. est reconnu exact.
Die neue Grenze wird als richtig anerkannt.

Je certifie avoir effectué personnellement le lever de la nouvelle situation, après abordement préalable, et en avoir dressé le présent croquis sur le terrain le 28 Novembre 1941.

l'ingénieur-géomètre diplômé

Le croquis a été comparé avec la carte de conservation et la minute de l'état de sections.

Le contrôleur du Cadastre