


Commune de Vendenheim  
 Section 11 Lieudit Rue du Gle Wurmsier

Croquis  
 N° 452

Le dessin ne doit pas dépasser ce trait.

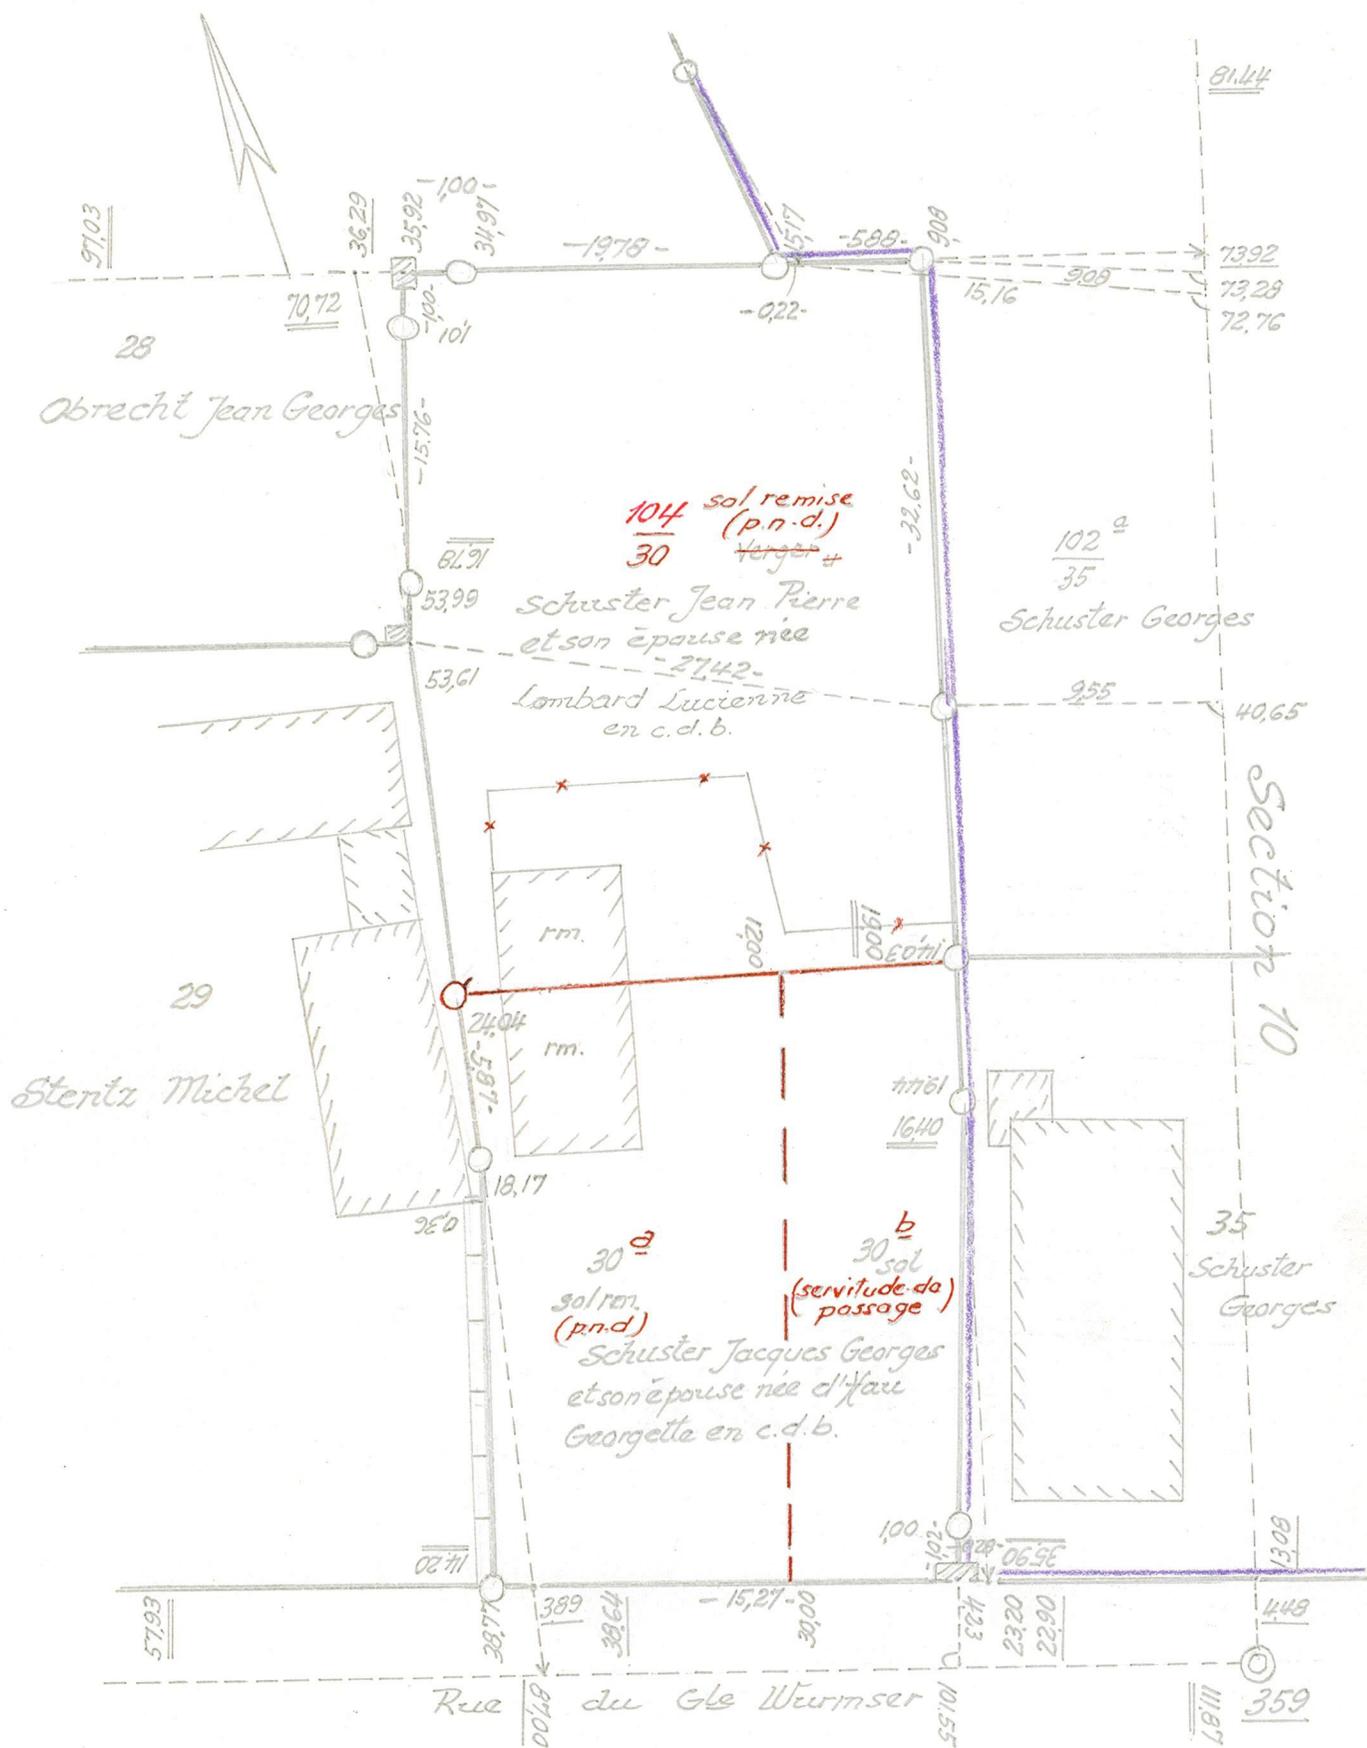

L'abornement de s. nouvelles limites s. est reconnu exact

Le Mandataire :

*[Signature]*

Je certifie avoir effectué  
 le lever de la nouvelle situation, après abornement préalable, et en avoir dressé le présent  
 croquis sur le terrain, le 18 11 1968

