471_179_S04

Commune de Souffelweyersheim Lieu-dit ~~Am Riedweg~~ Rue dit Rieth Section 4

Document d'arpentage No 179

Le dessin ne doit pas dépasser ce trait.

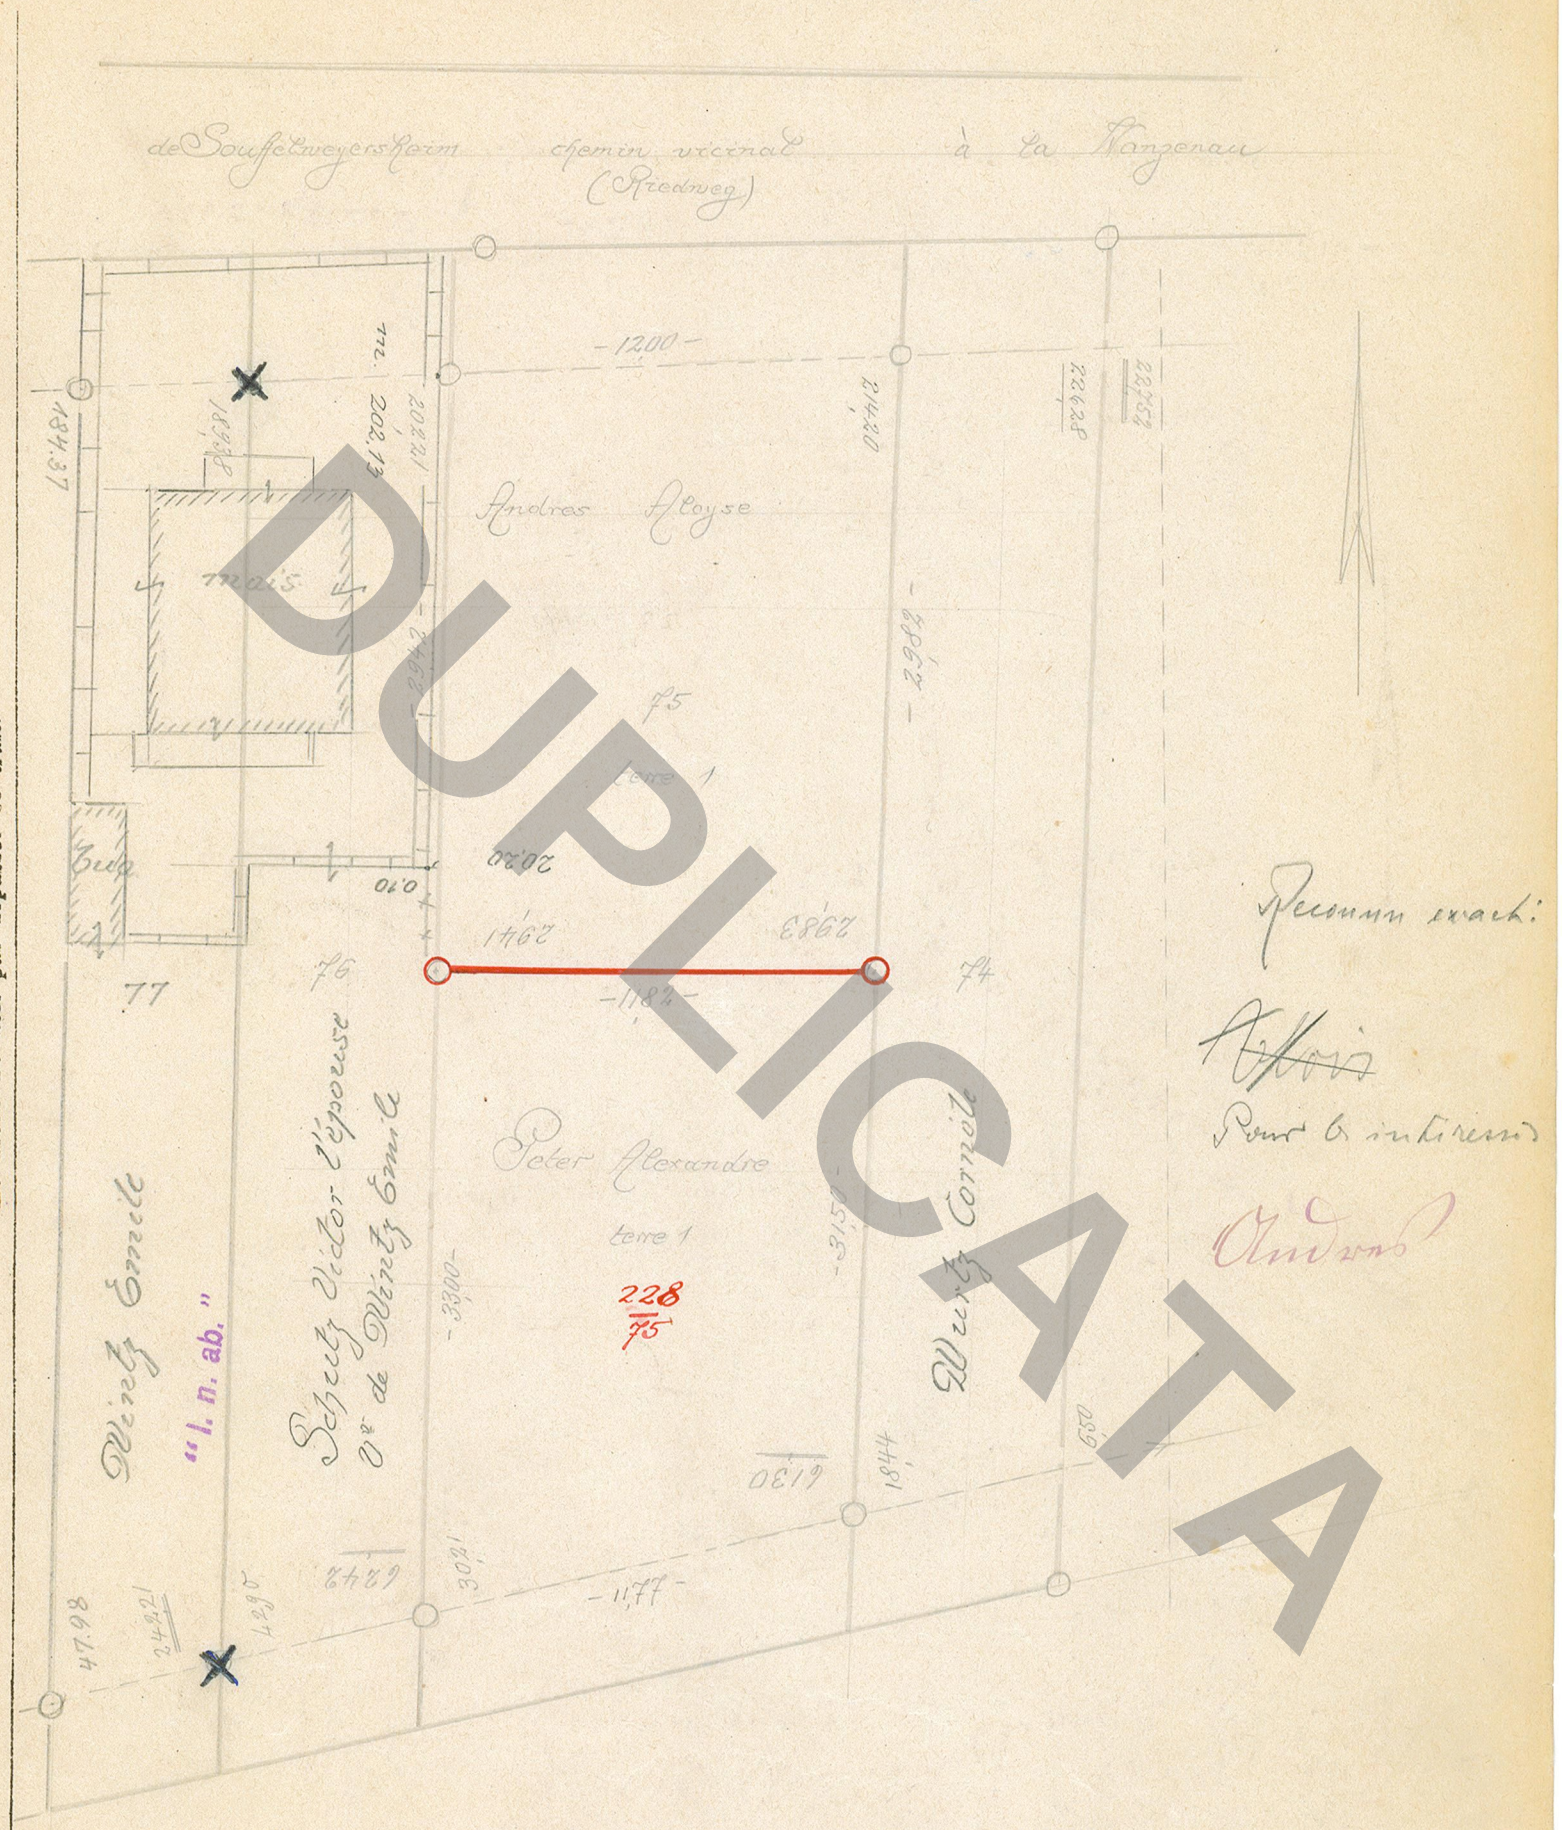

Reconnu exact:

Pour les intéressés

Andres

Propriétaires de bâtiments 1° - 2°

Section ..... N° .....

» ..... » .....

1° A remplir seulement lorsque le fonds et les bâtiments appartiennent à des propriétaires différents.

2° Lorsque les divers étages appartiennent à des propriétaires différents, il devra être dressé des croquis de chaque étage avec indication de la situation, de la propriété et de l'affectation des parties de bâtiment.

Je certifie avoir effectué personnellement le lever de la nouvelle situation, après abornement préalable, et en avoir dressé le présent croquis sur le terrain le 21 XII 1929

Le géomètre diplômé .....

Le croquis a été comparé avec la carte de conservation et la minute de l'état de sections.

Le contrôleur du Cadastre .....

DUPLICATA