


SOUFFEL HEIM
SECTION 12
FEUILLE 1/3

12,1

Flur 15

Flur 11

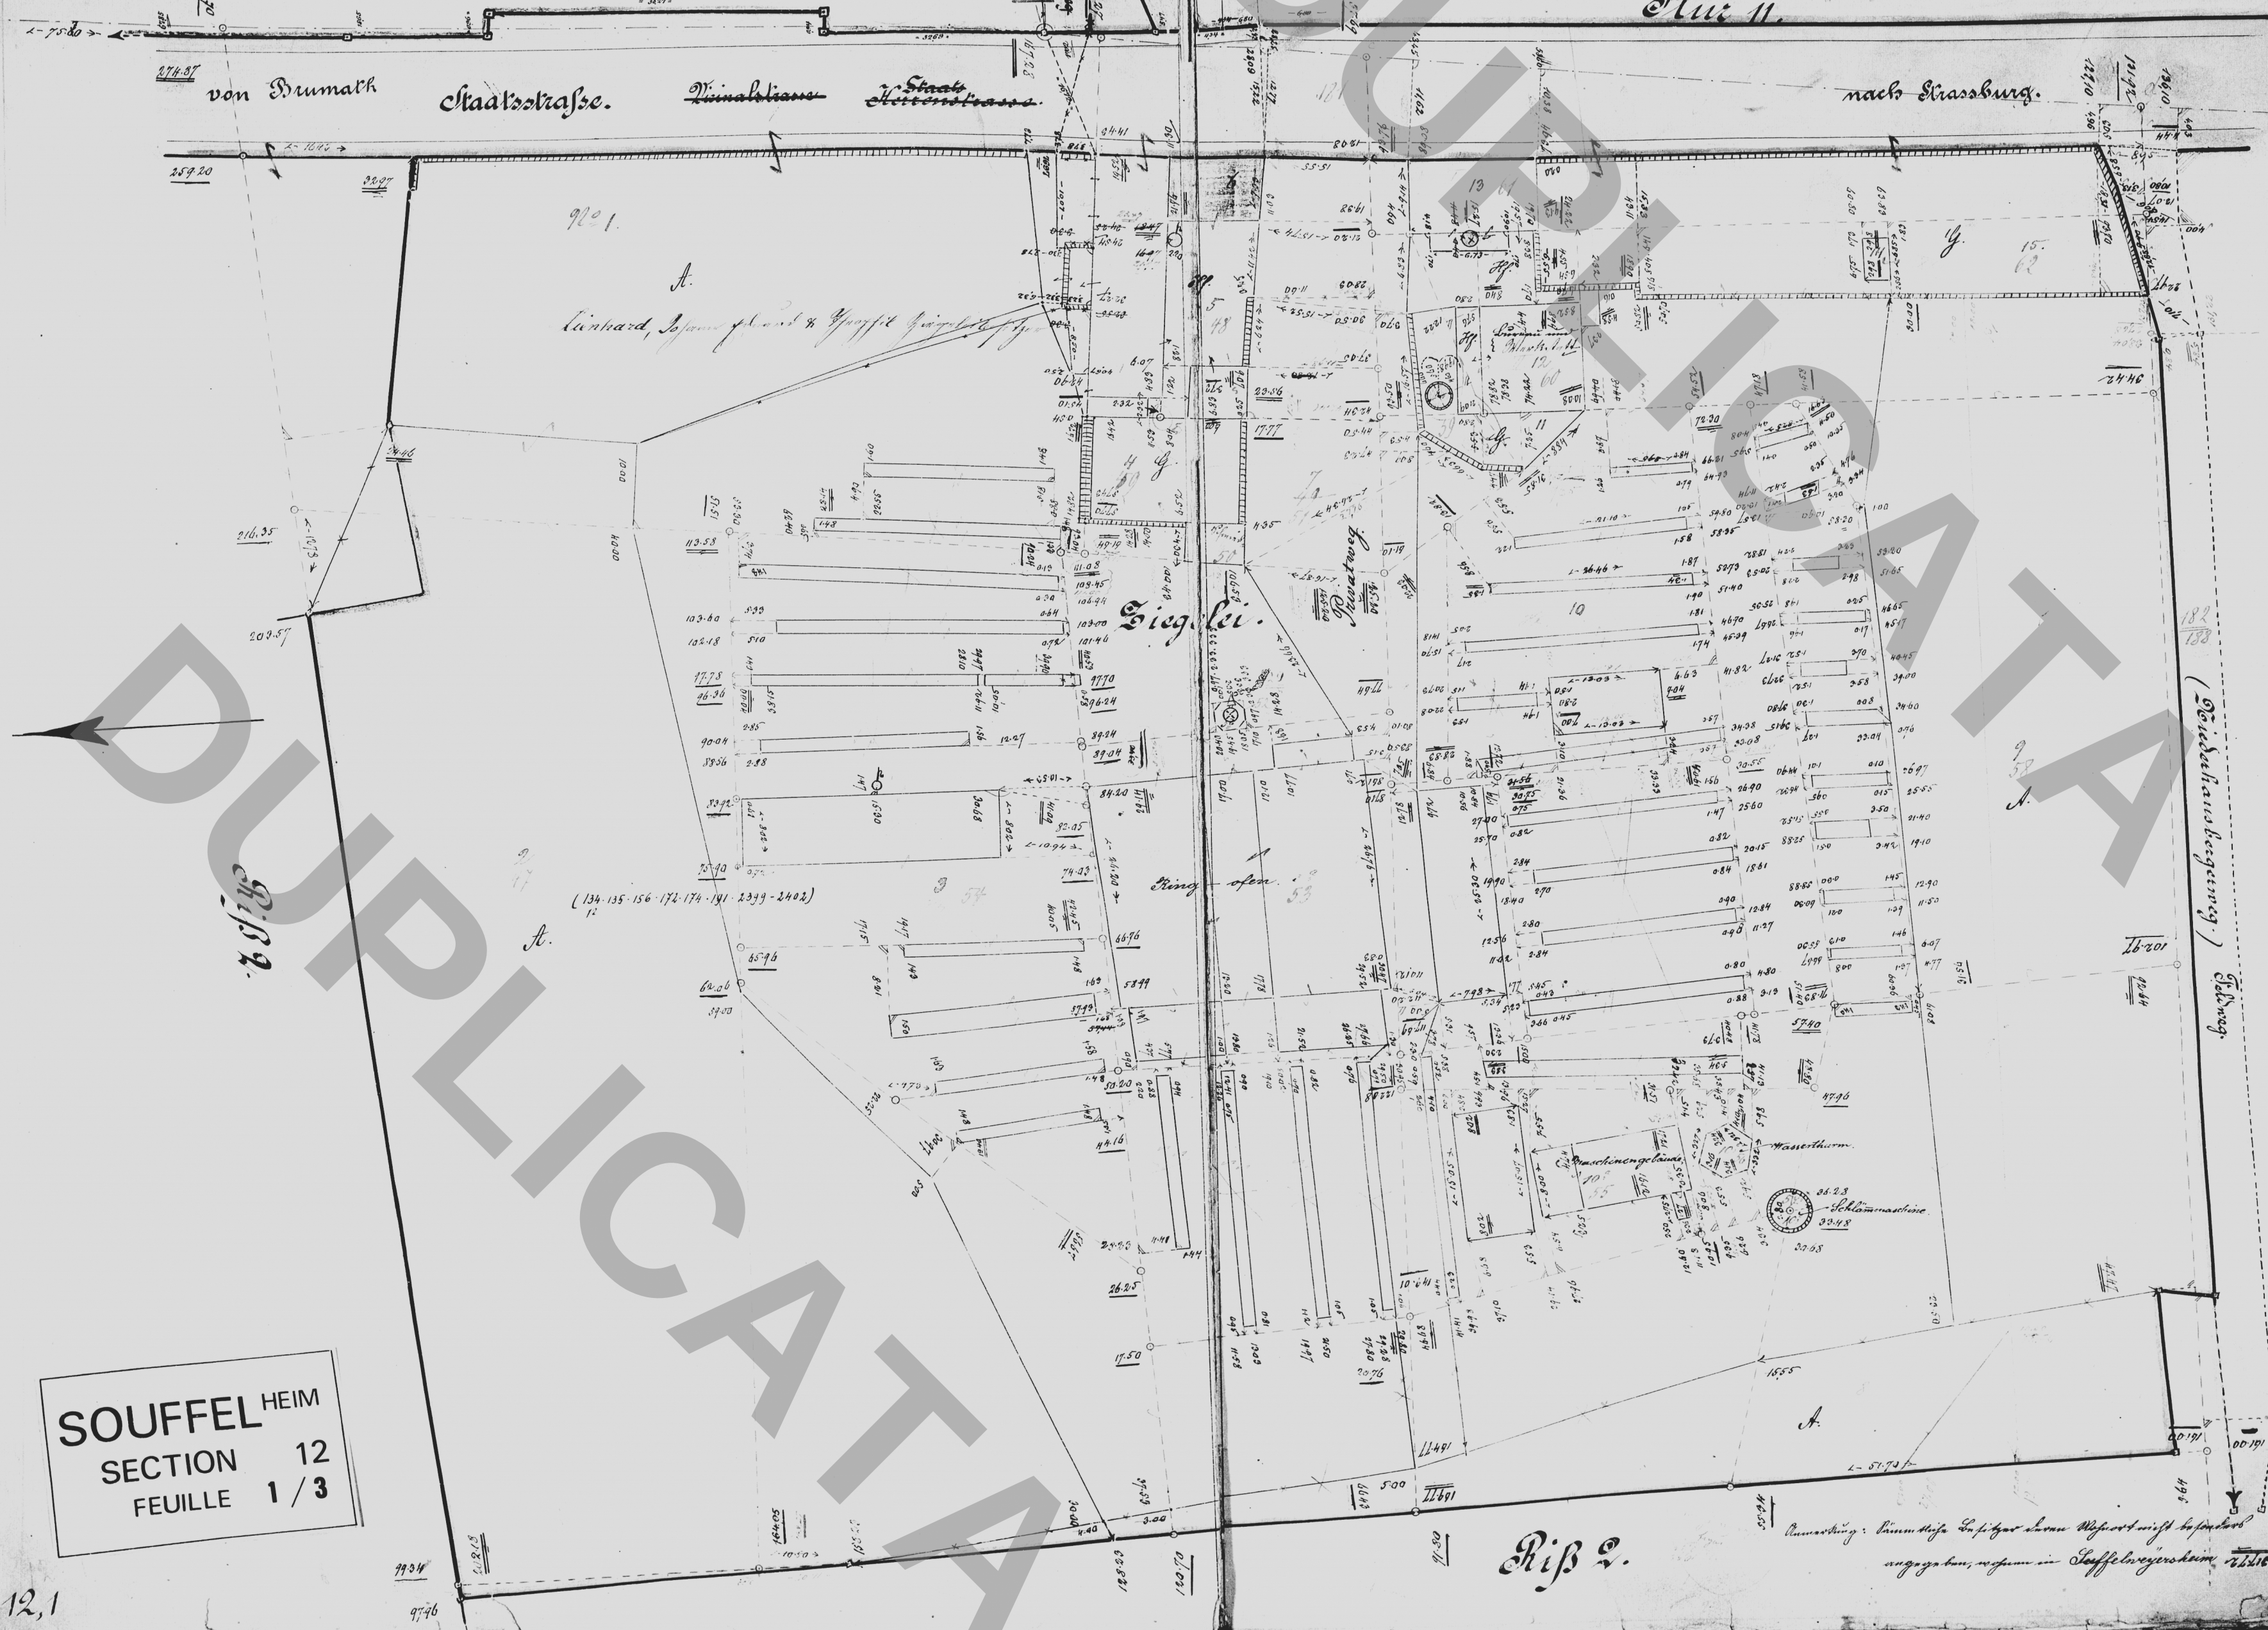

Riß 3.


Riß 2.

