482_7327_S82

Commune DE STRASBOURG

Section: 82 **Lieudit:** Rue Auguste Lamey

Croquis
No 7327 H

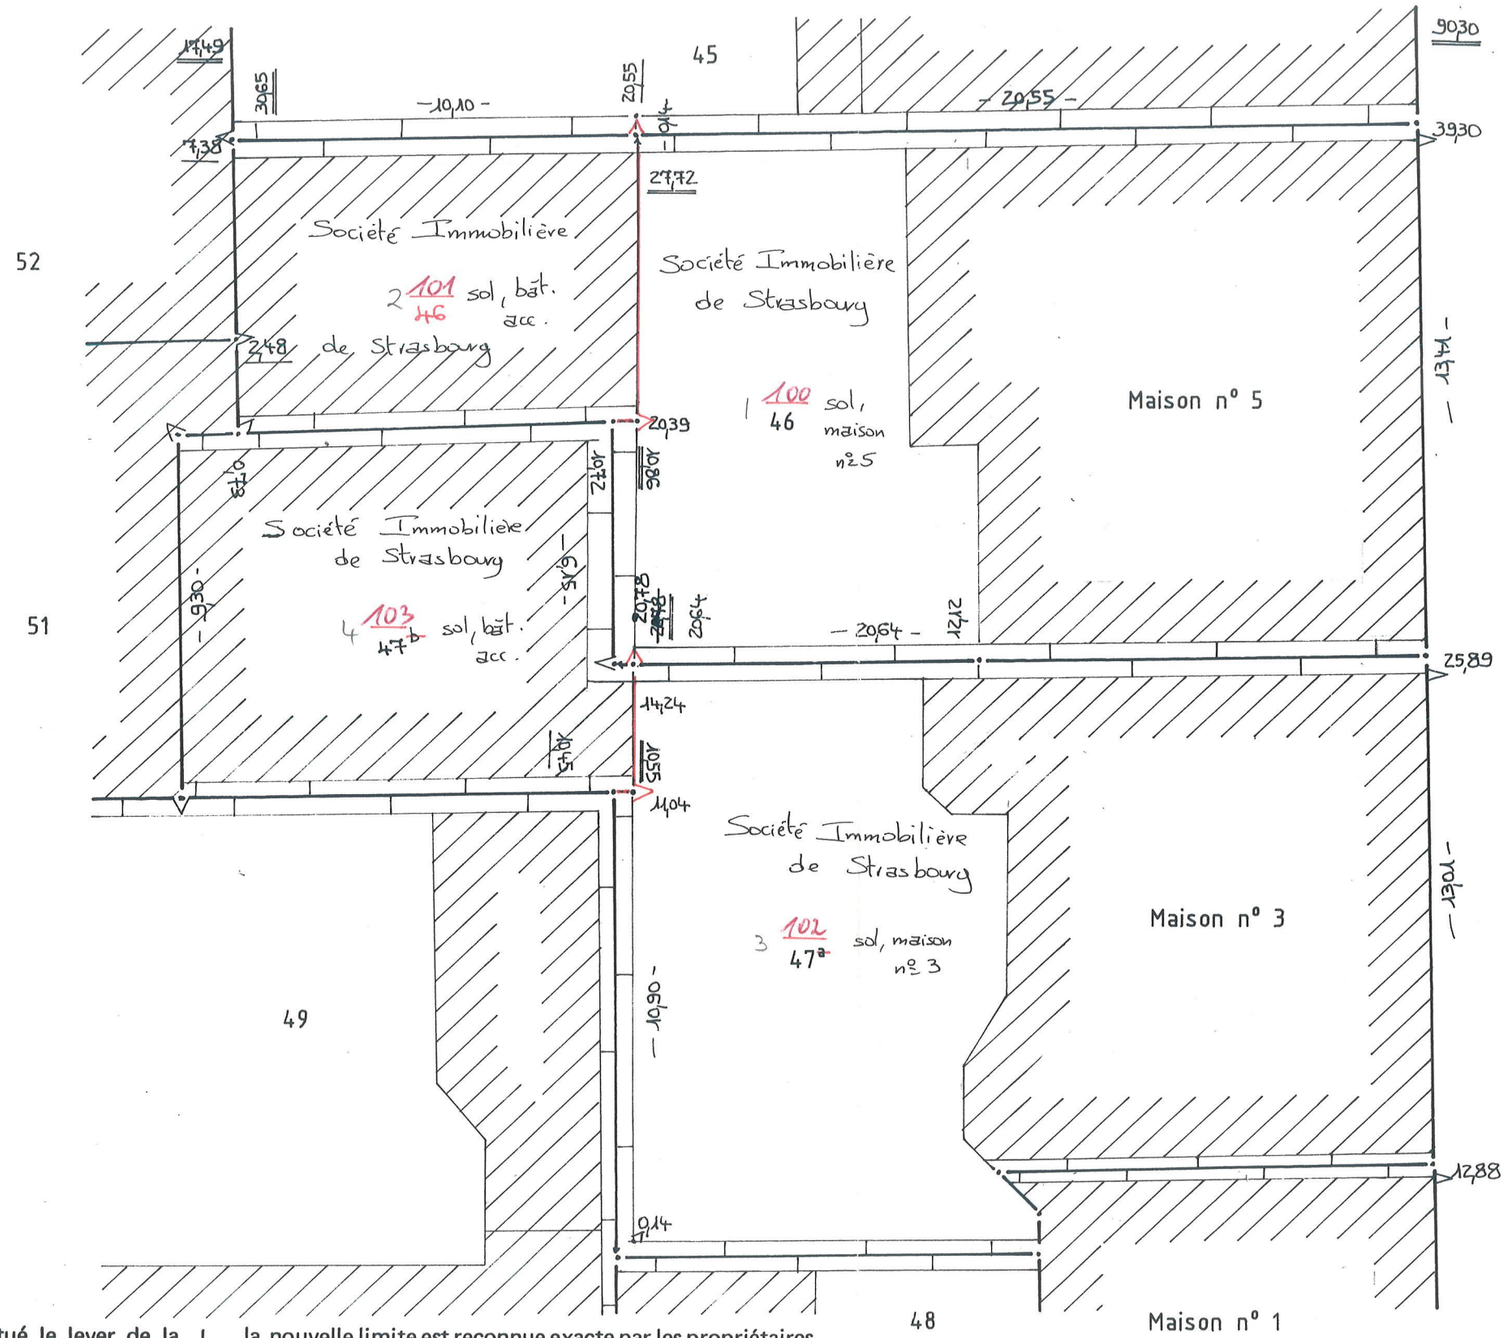

RUE AUGUSTE LAMEY

Croquis sans échelle

Ce document, destiné aux archives cadastrales, est établi conformément aux prescriptions de l'article 52 de la loi du 31 mars 1884

Je certifie avoir effectué le lever de la nouvelle situation après abornement préalable et en avoir dressé le présent croquis.

le 14 décembre 1995

ORDRE DES GEOMETRES EXPERTS
Thierry CARBIENER
32, Rte des Romains
67200 STRASBOURG
Tél. 88.28.60.55

la nouvelle limite est reconnue exacte par les propriétaires soussignés qui demandent la division de leurs immeubles et l'inscription au Livre Foncier des parcelles créées.

Société Immobilière de Strasbourg

SOCIÉTÉ IMMOBILIÈRE DE STRASBOURG
8, rue du Dôme
67000 STRASBOURG

C3 (1mm) 172513