


Abandriß 3.

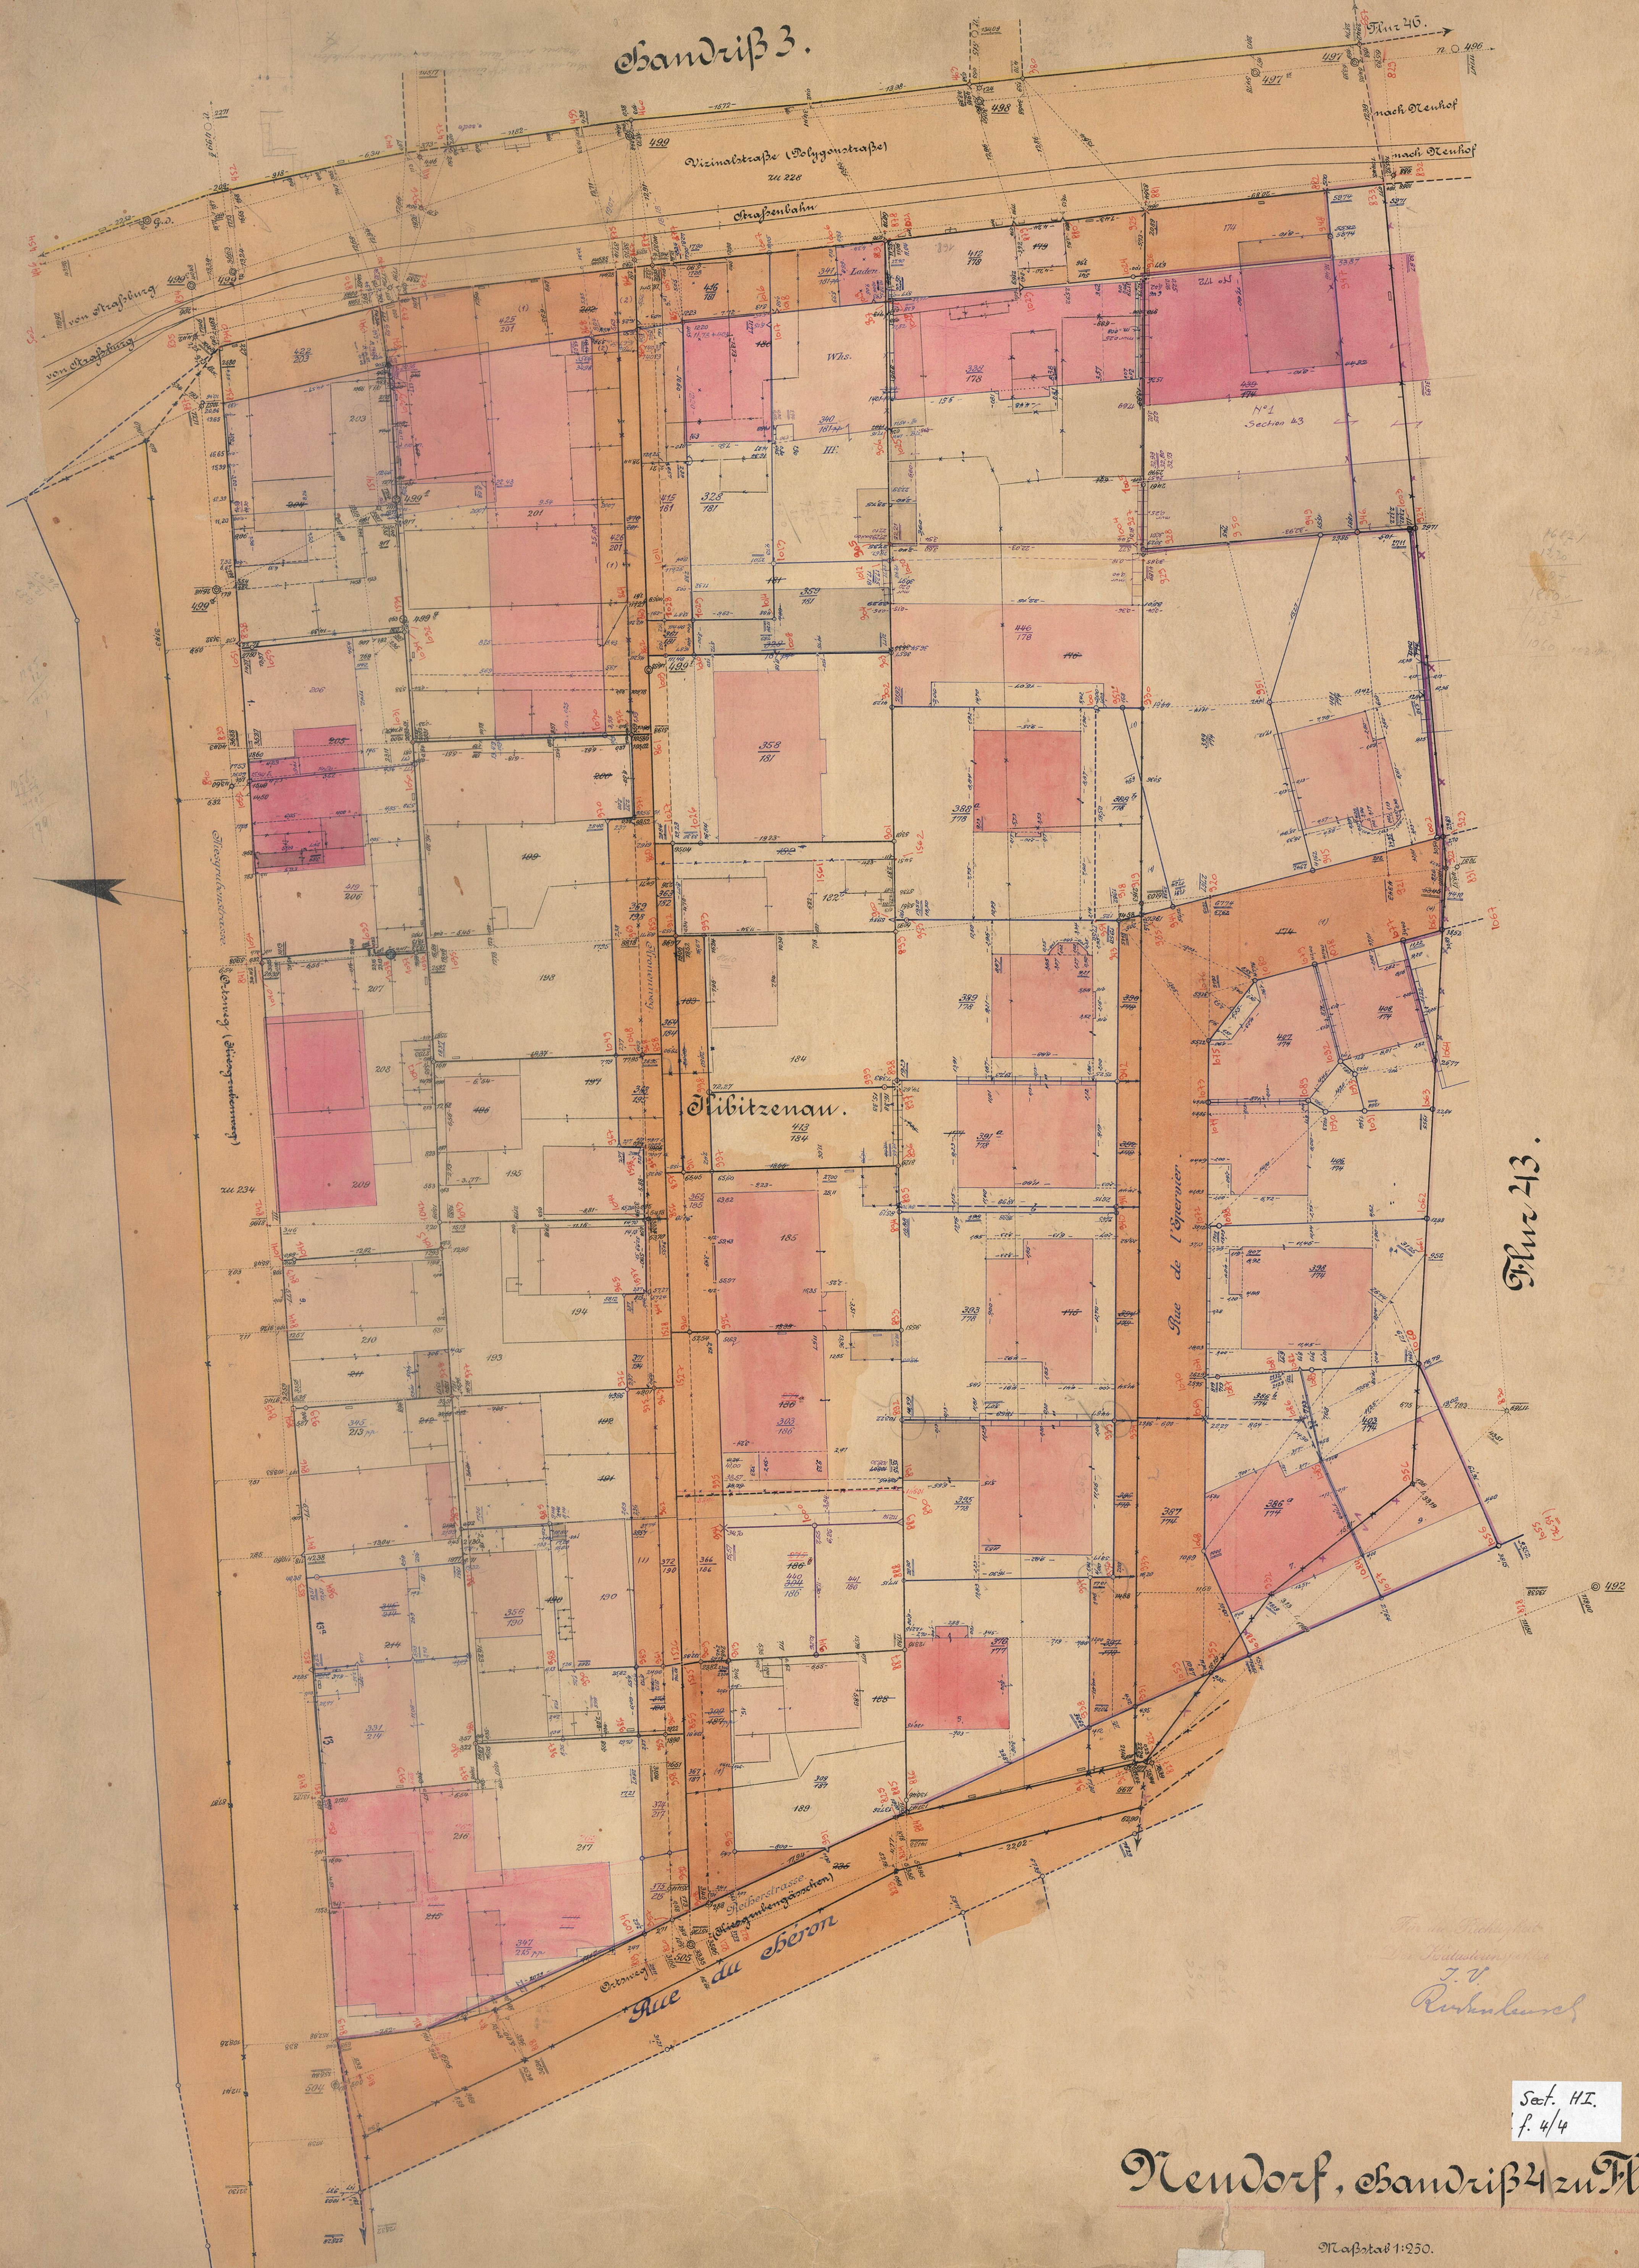

Flur 43.

sect. HI.
f. 4/4

Nendorf, Abandriß 4 zu Fl. 44.

Maßstab 1:250.

Für die Richtigkeit
der Katasterkarten
J. V.
Rückenstein