


RiB 11.


Universitätsstrasse

RiB 10.

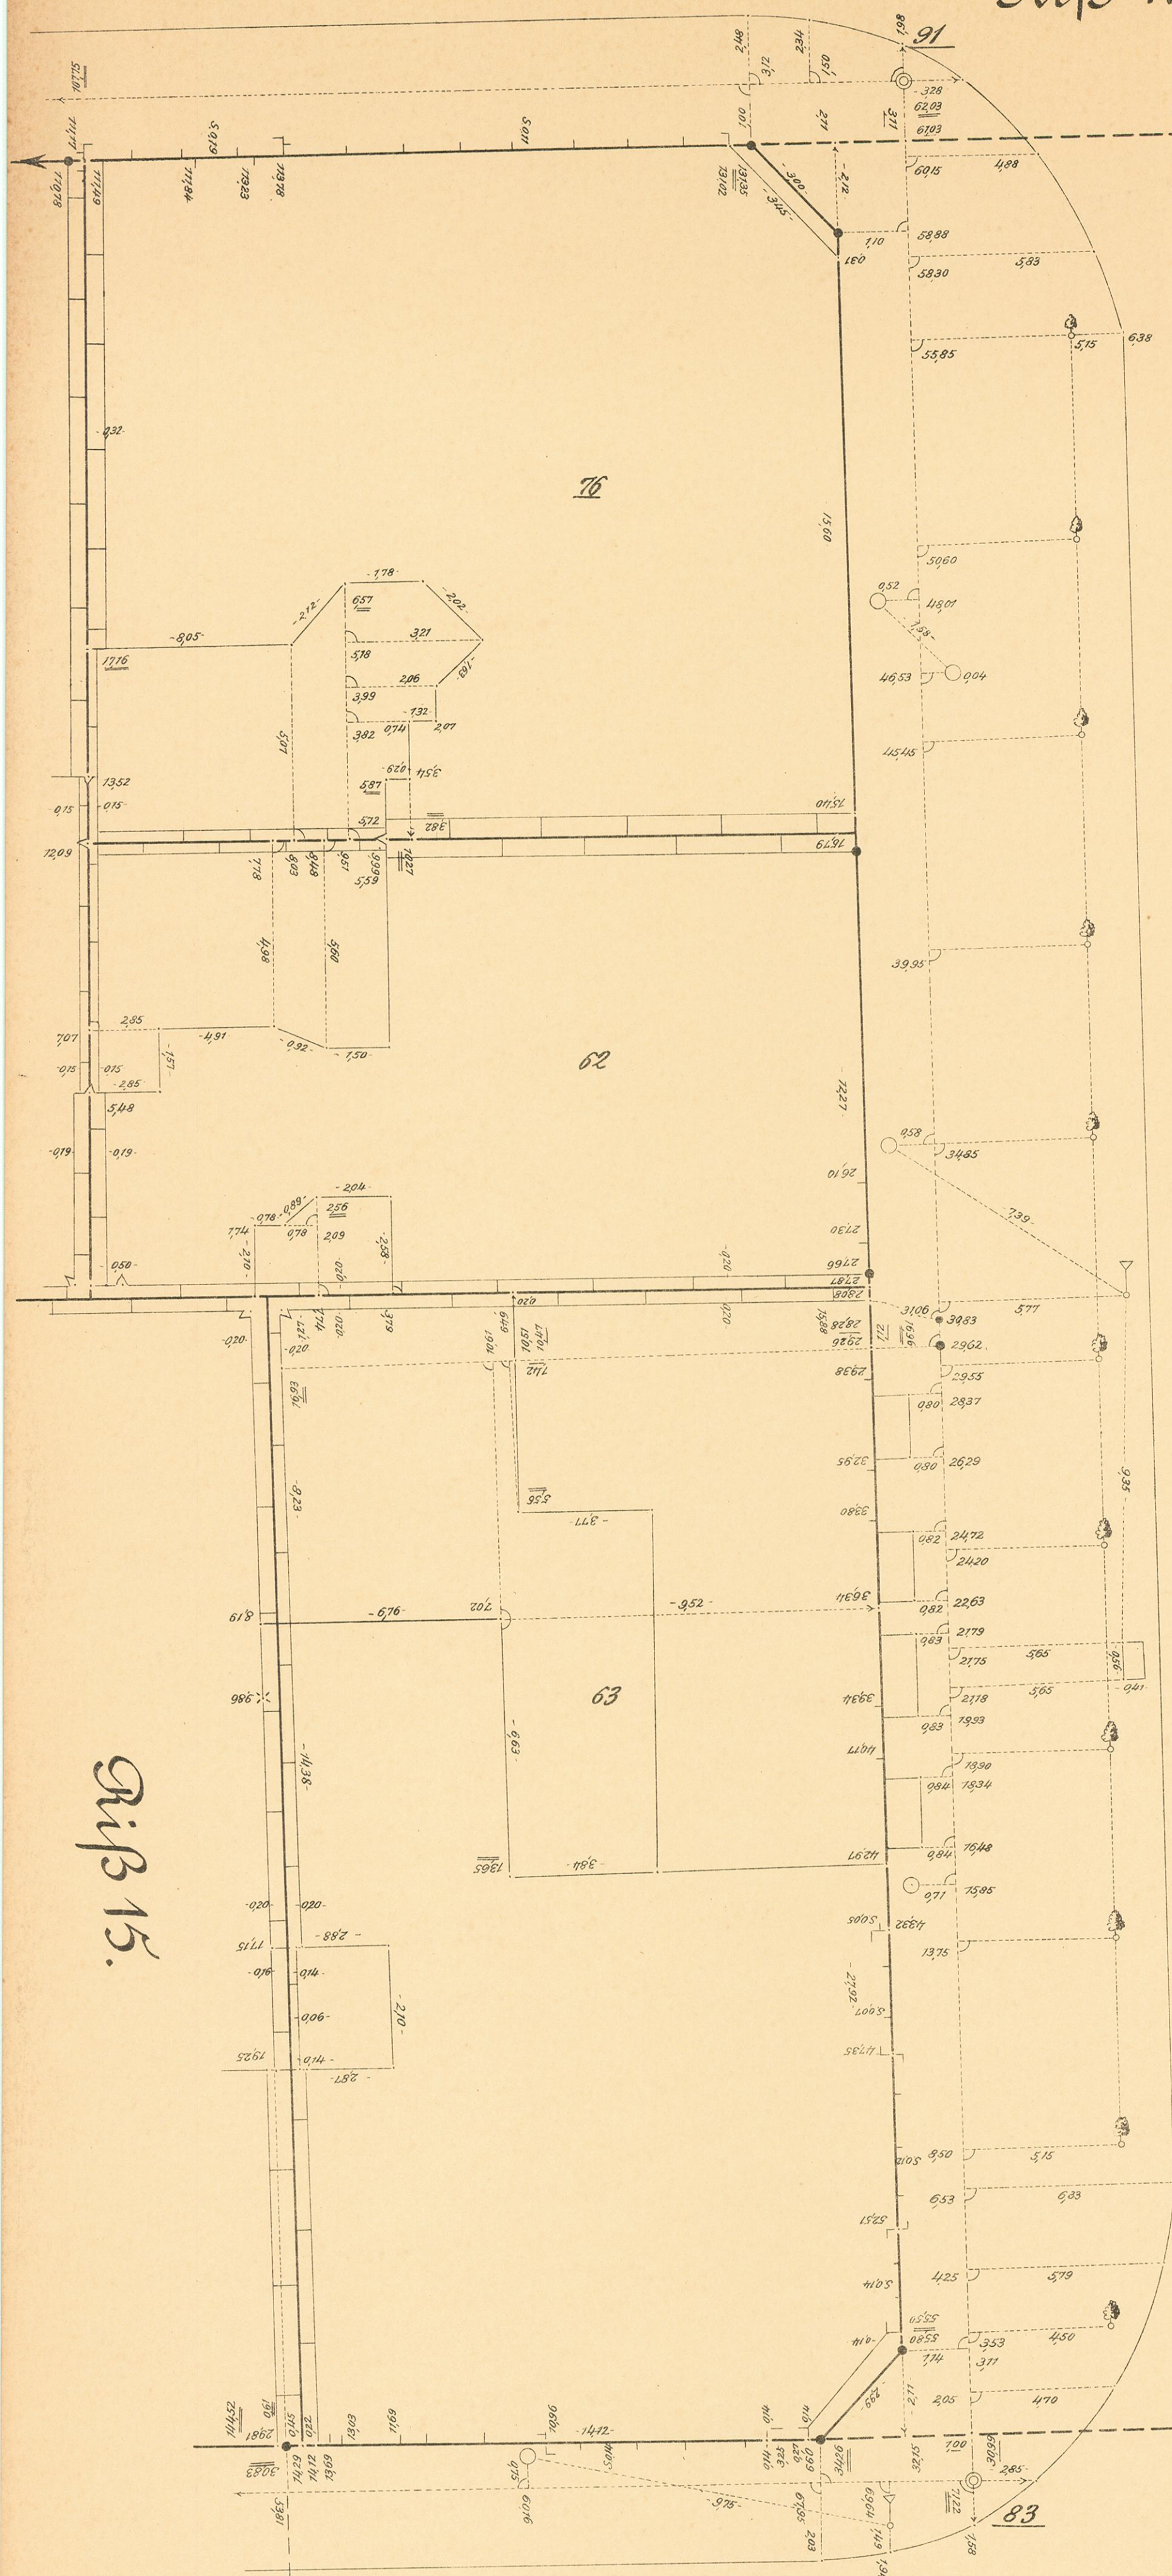

Granddierstrasse

84

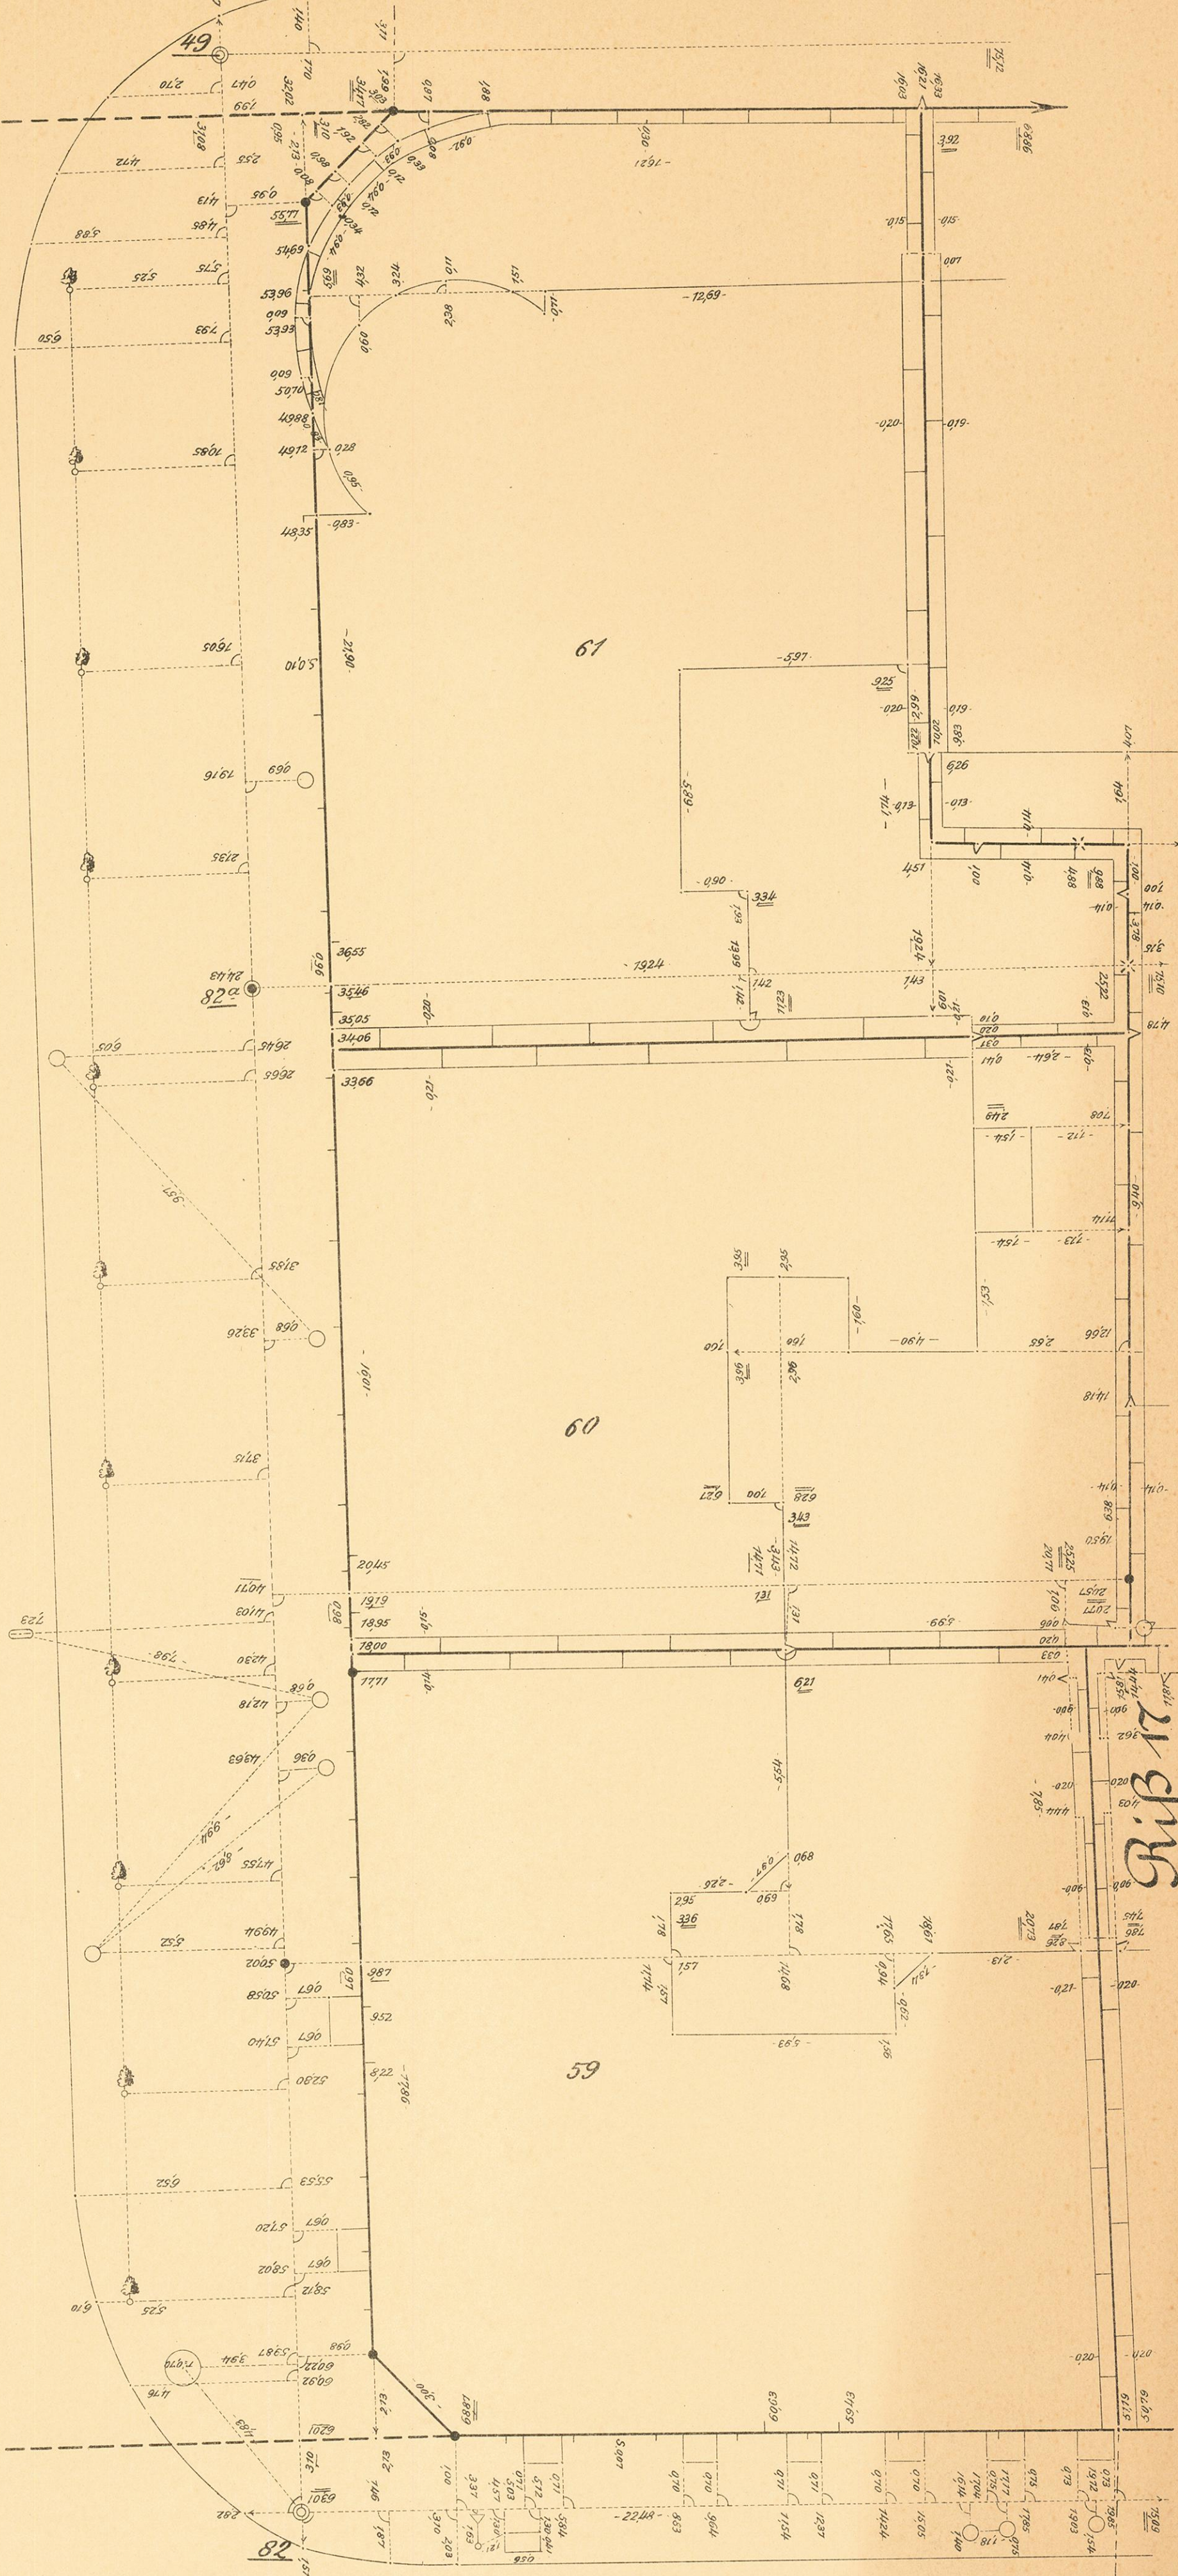

RiB 17.

Nikolausring.

zu 77

Flur 28.

Strassburgstadt, Fl. 91, Sandriß 16.

Maßstab 1: 125.

(18 Risse)

Angefertigt im Jahre 1911.

Parzellen Nr. 59-63, 76, zu 77.