


Commune de **VENDENHEIM**

Section 2 et 5


Lieu-dit: Village

CROQUIS N° 247

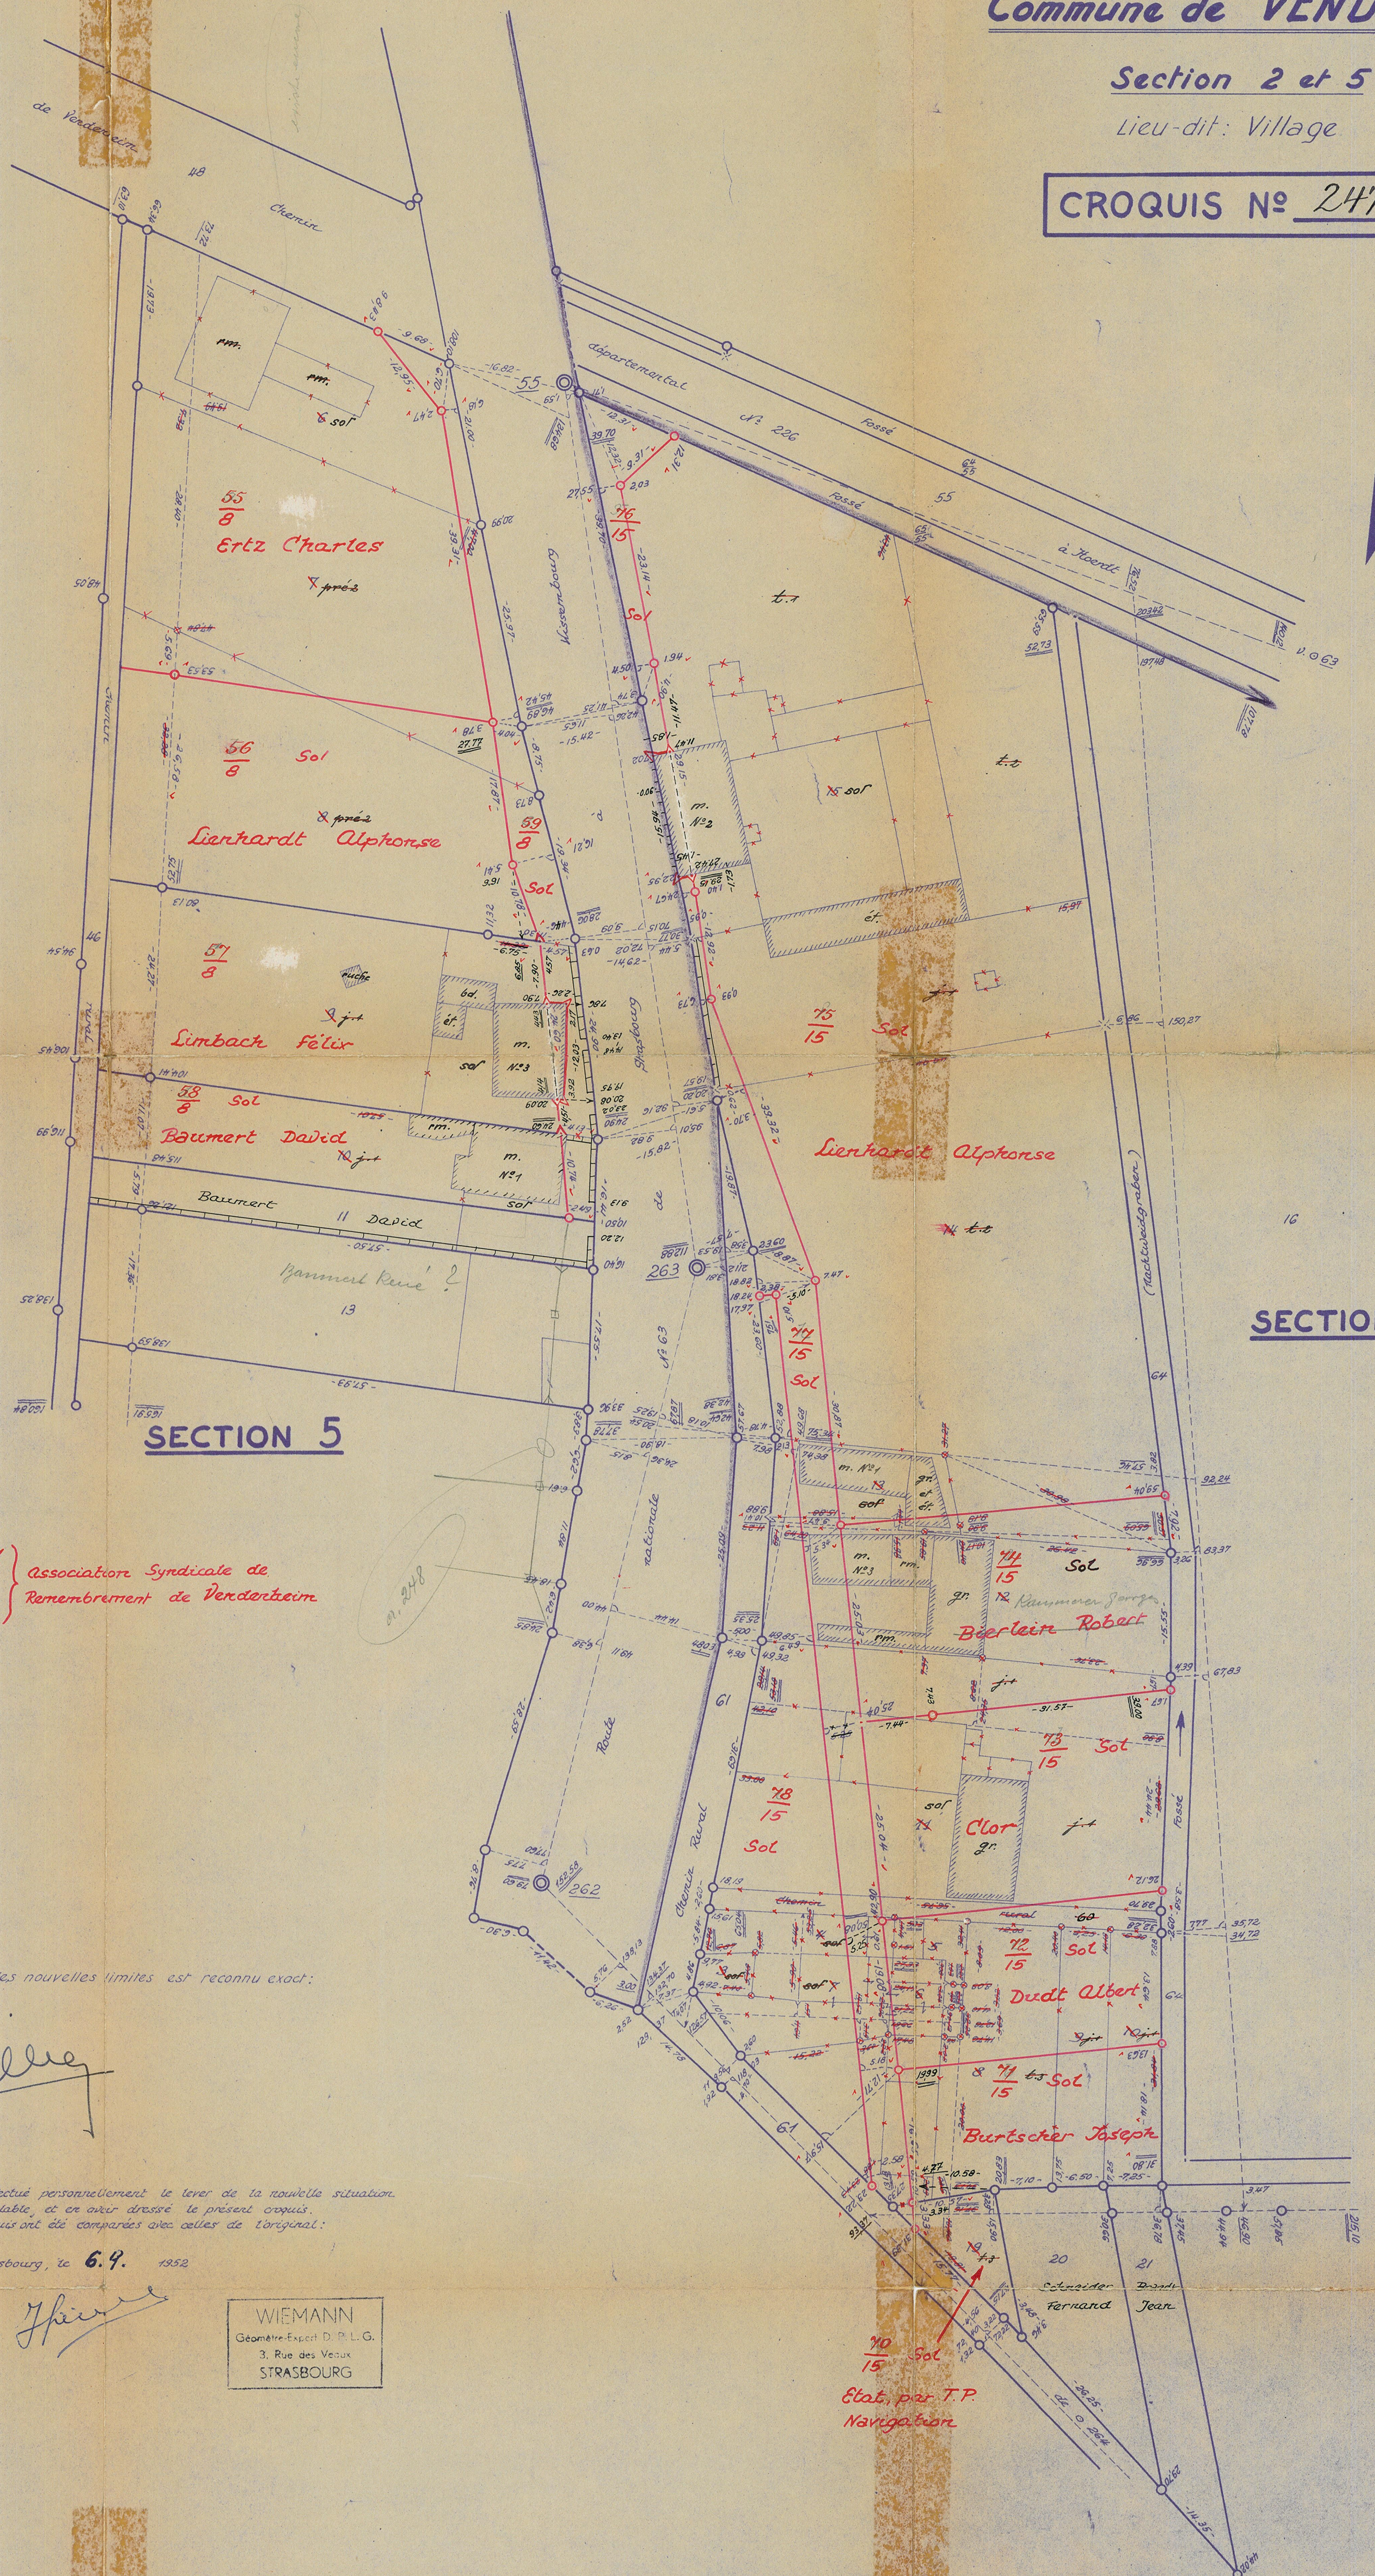

Parcelles: Sect. 2  $\frac{76}{15}$ ,  $\frac{77}{15}$  } Association Syndicale de  
 Sect. 5  $\frac{59}{8}$  } Remembrement de Vendenheim

L'abornement des nouvelles limites est reconnu exact;

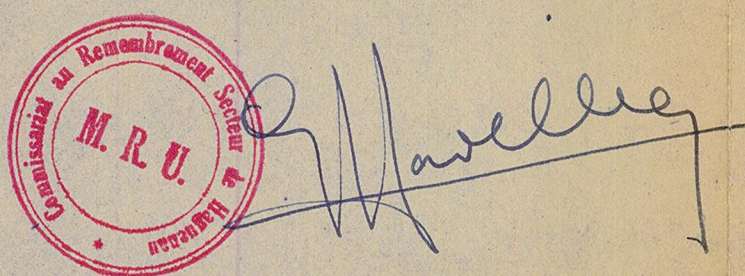

Je soussigné certifie avoir effectué personnellement le lever de la nouvelle situation  
 après abornement préalable et en avoir dressé le présent croquis.  
 Les mesures du présent croquis ont été comparées avec celles de l'original.

Strasbourg, le 6.9. 1952

*Handwritten signature*

WIEMANN  
 Géomètre-Expert D. R. L. G.  
 3, Rue des Vaux  
 STRASBOURG

Etab. par T.P.  
 Navigation