


Commune de Vendenheim

Croquis en 3 feuilles
feuille 1

CROQUIS
N° 383

Section 47
Lieu-dit: Viehweg
Mittelfeld

Les parcelles D'appartiennent à l'Etat
Administration des Ponts et Chaussées

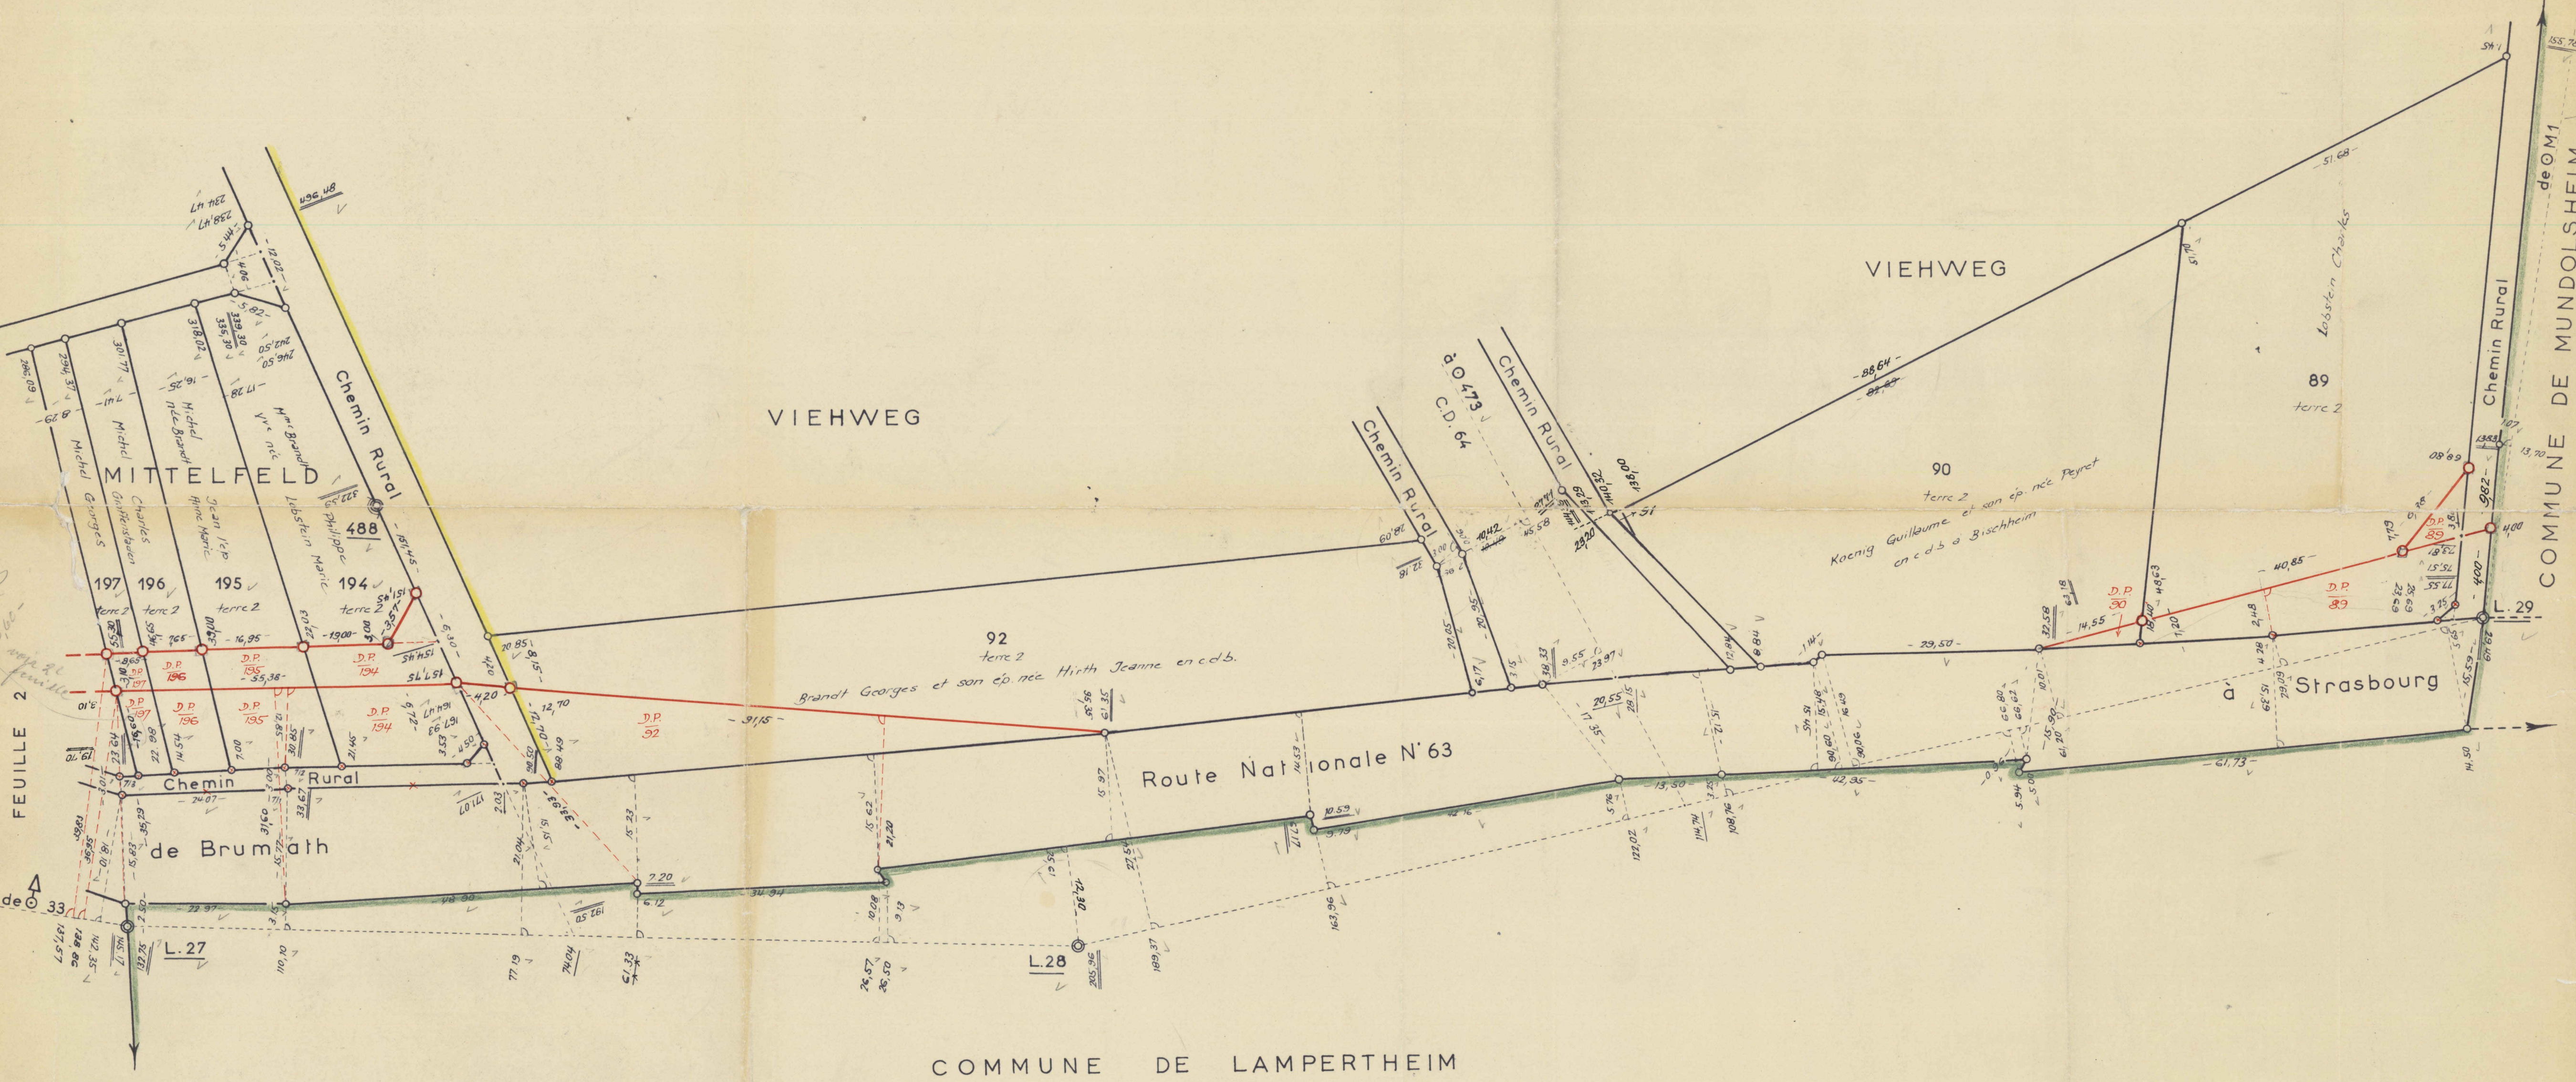

L'abornement des nouvelles limites est reconnu exact
Service des Ponts et Chaussées

Comparé avec l'original

bon

Je certifie avoir effectué le lever de la nouvelle
situation après abornement préalable et en avoir dressé
le présent croquis sur le terrain en Mars 63
L'ingénieur Géomètre



Certifié exact
L'ing. T. P. F.
J. BUFFA

Croquis 356

Commune de Vendenheim

Section 47

Lieu-dit: Mittelfeld
Stoeckelacker

Croquis en 3 feuilles
feuille 2

Les parcelles D.P. appartiennent à l'Etat
Administration des Ponts et Chaussées

FEDVILLE

COMMUNE DE LAMPERTHEIM

Comparé avec l'original

hauert

Je certifie avoir effectué le lever de la nouvelle situation après
abonnement préalable et en avoir dressé le présent croquis sur le terrain
en Mars 63

L'Ingénieur-Géomètre

haron

ORDRE DES GÉOMÈTRES - EXPERTS
EMILE LACOUR
28, Avenue de la Forêt-Noire
STRASBOURG
(BAS RHIN)
G. ASSURANCE 1163

Certifié exact


1700. T. P. E.
J. B. BUFFA

N^o 383

Sections 38 et 47

Lieu-dit : Steinacker bei dem Mittelfeld
Mittelfeld
Heiligenhaeuselacker
Route de Strasbourg

Les parcelles D.P. appartiennent à l'Etat
Administration des Ponts et Chaussées

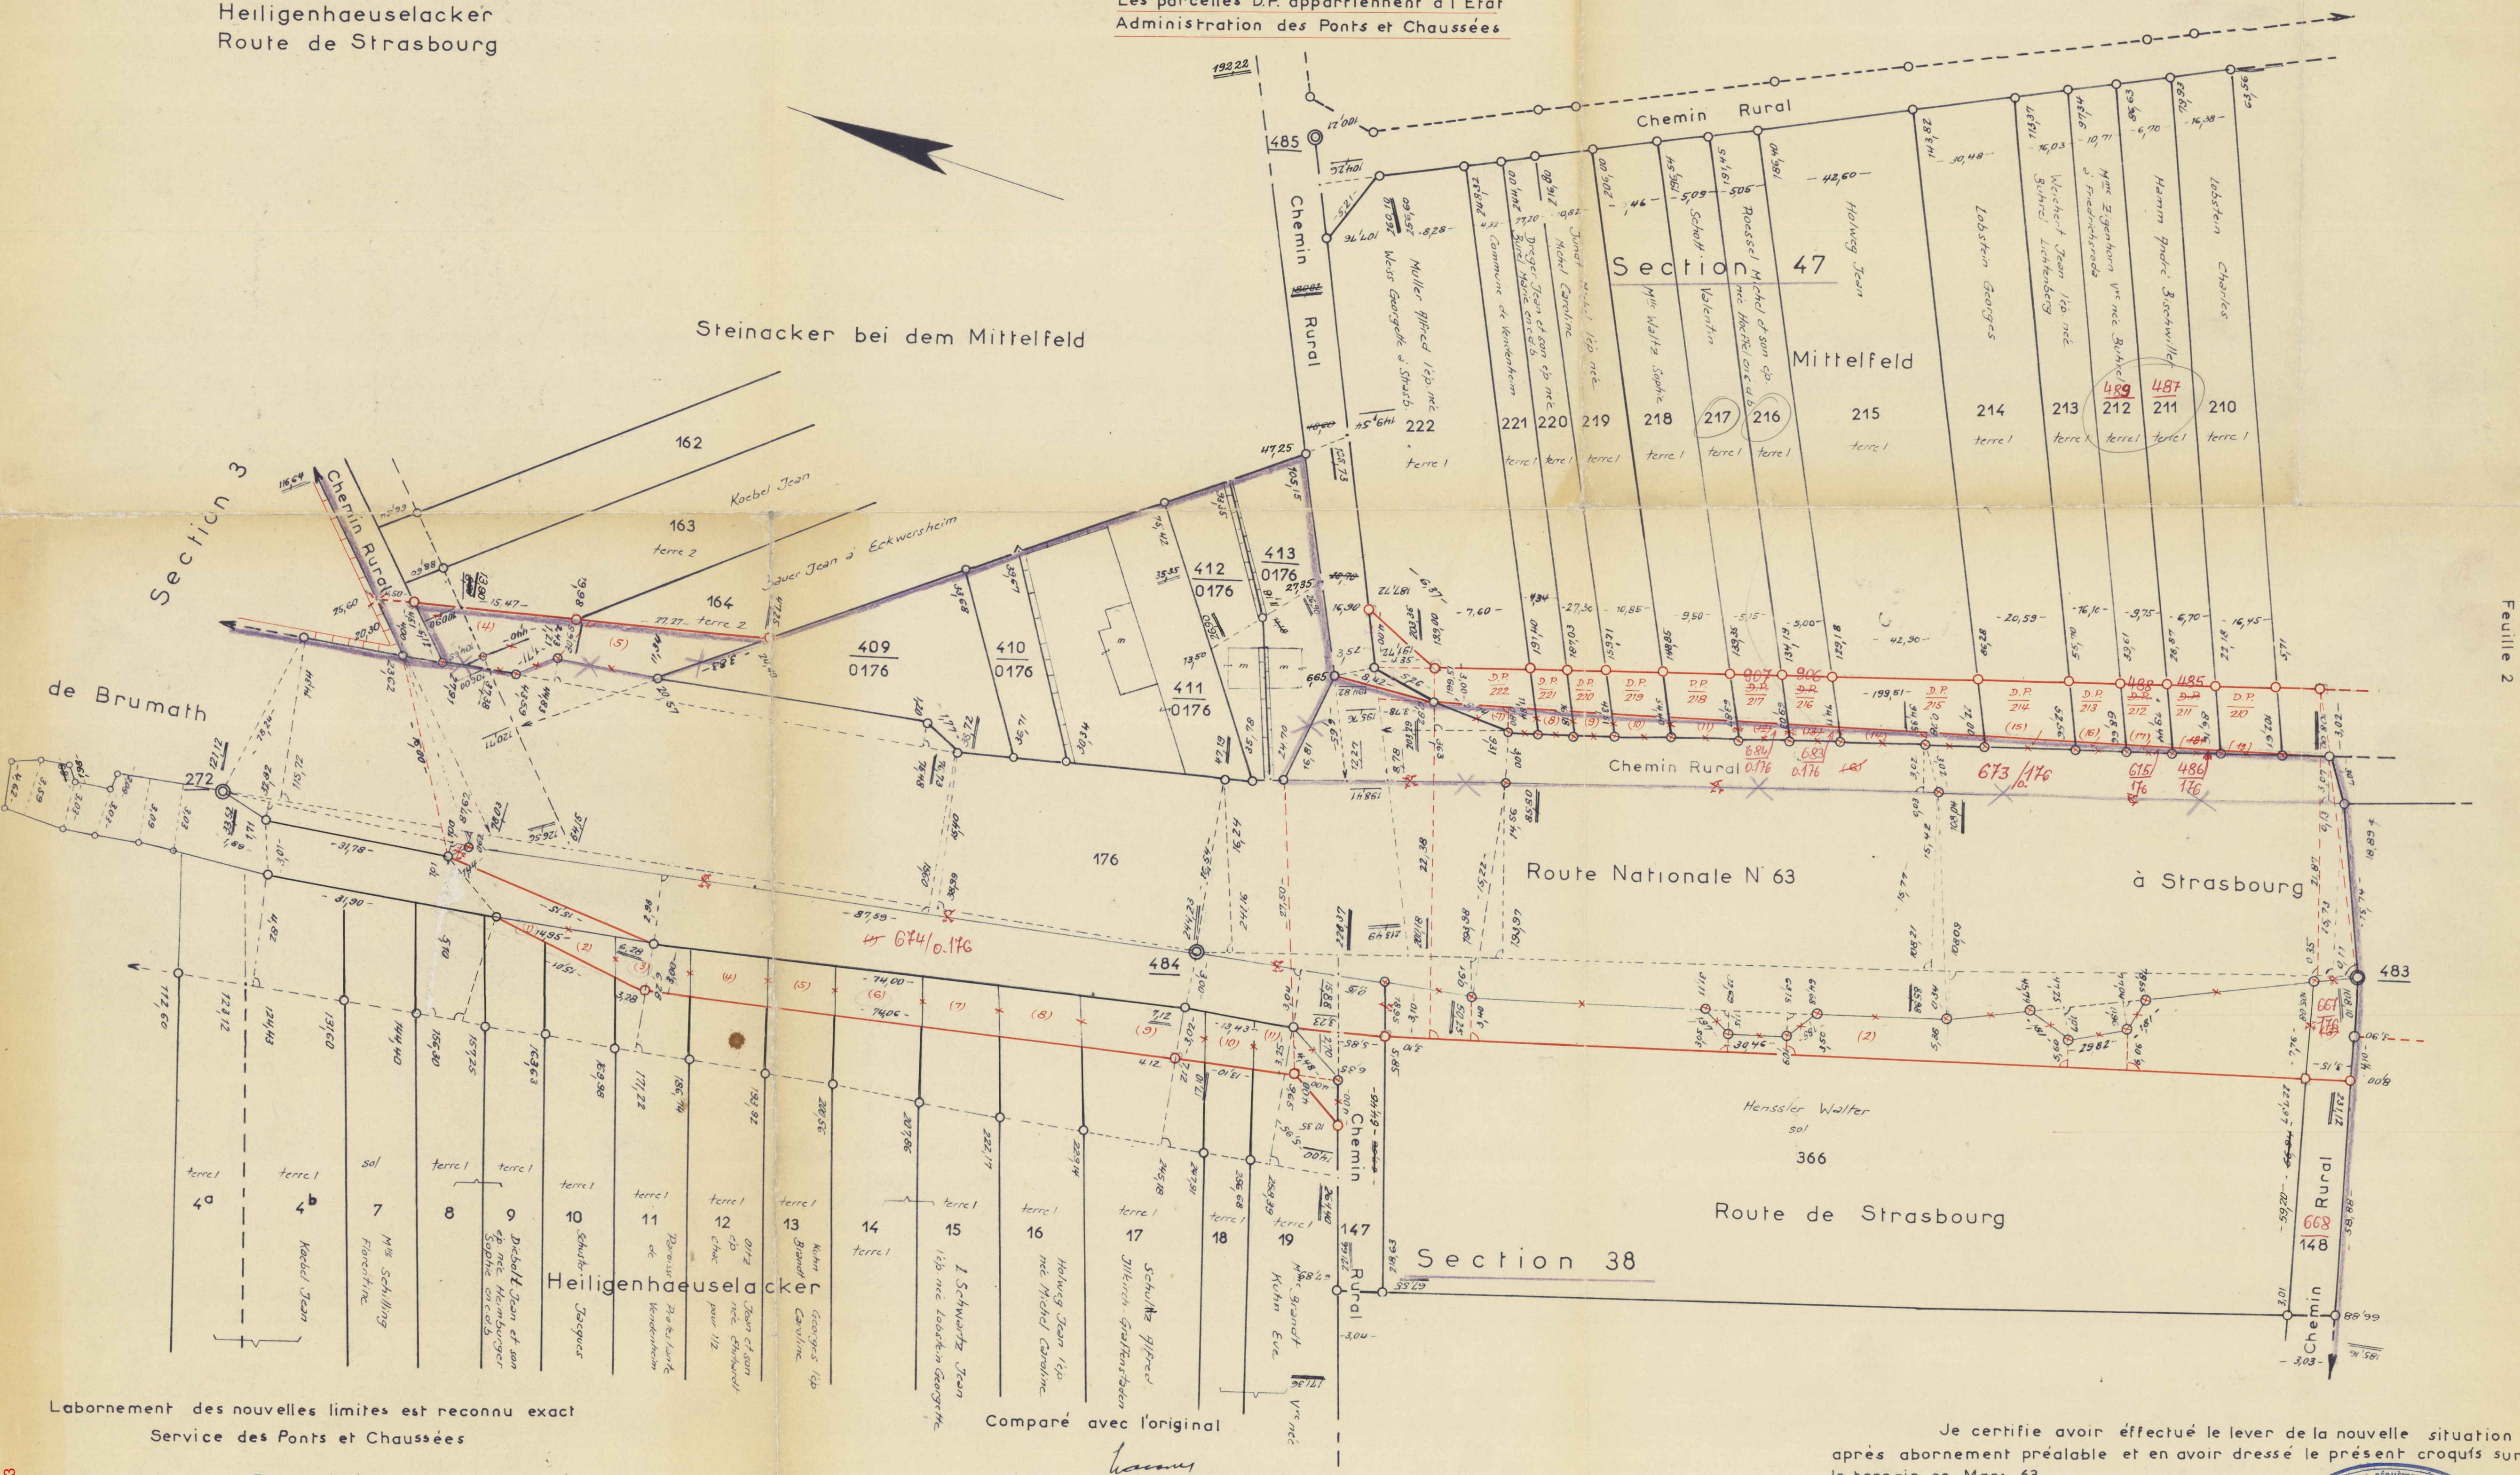

Laboremment des nouvelles limites est reconnu exact
Service des Ponts et Chaussées

Comparé avec l'original

Certifié exact
l'Ing. T. P. E.

J. BUFFA

Je certifie avoir effectué le lever de la nouvelle situation
après abornement préalable et en avoir dressé le présent croquis sur
le terrain en Mars 63

L'Ingénieur-Géomètre

Lacour

