


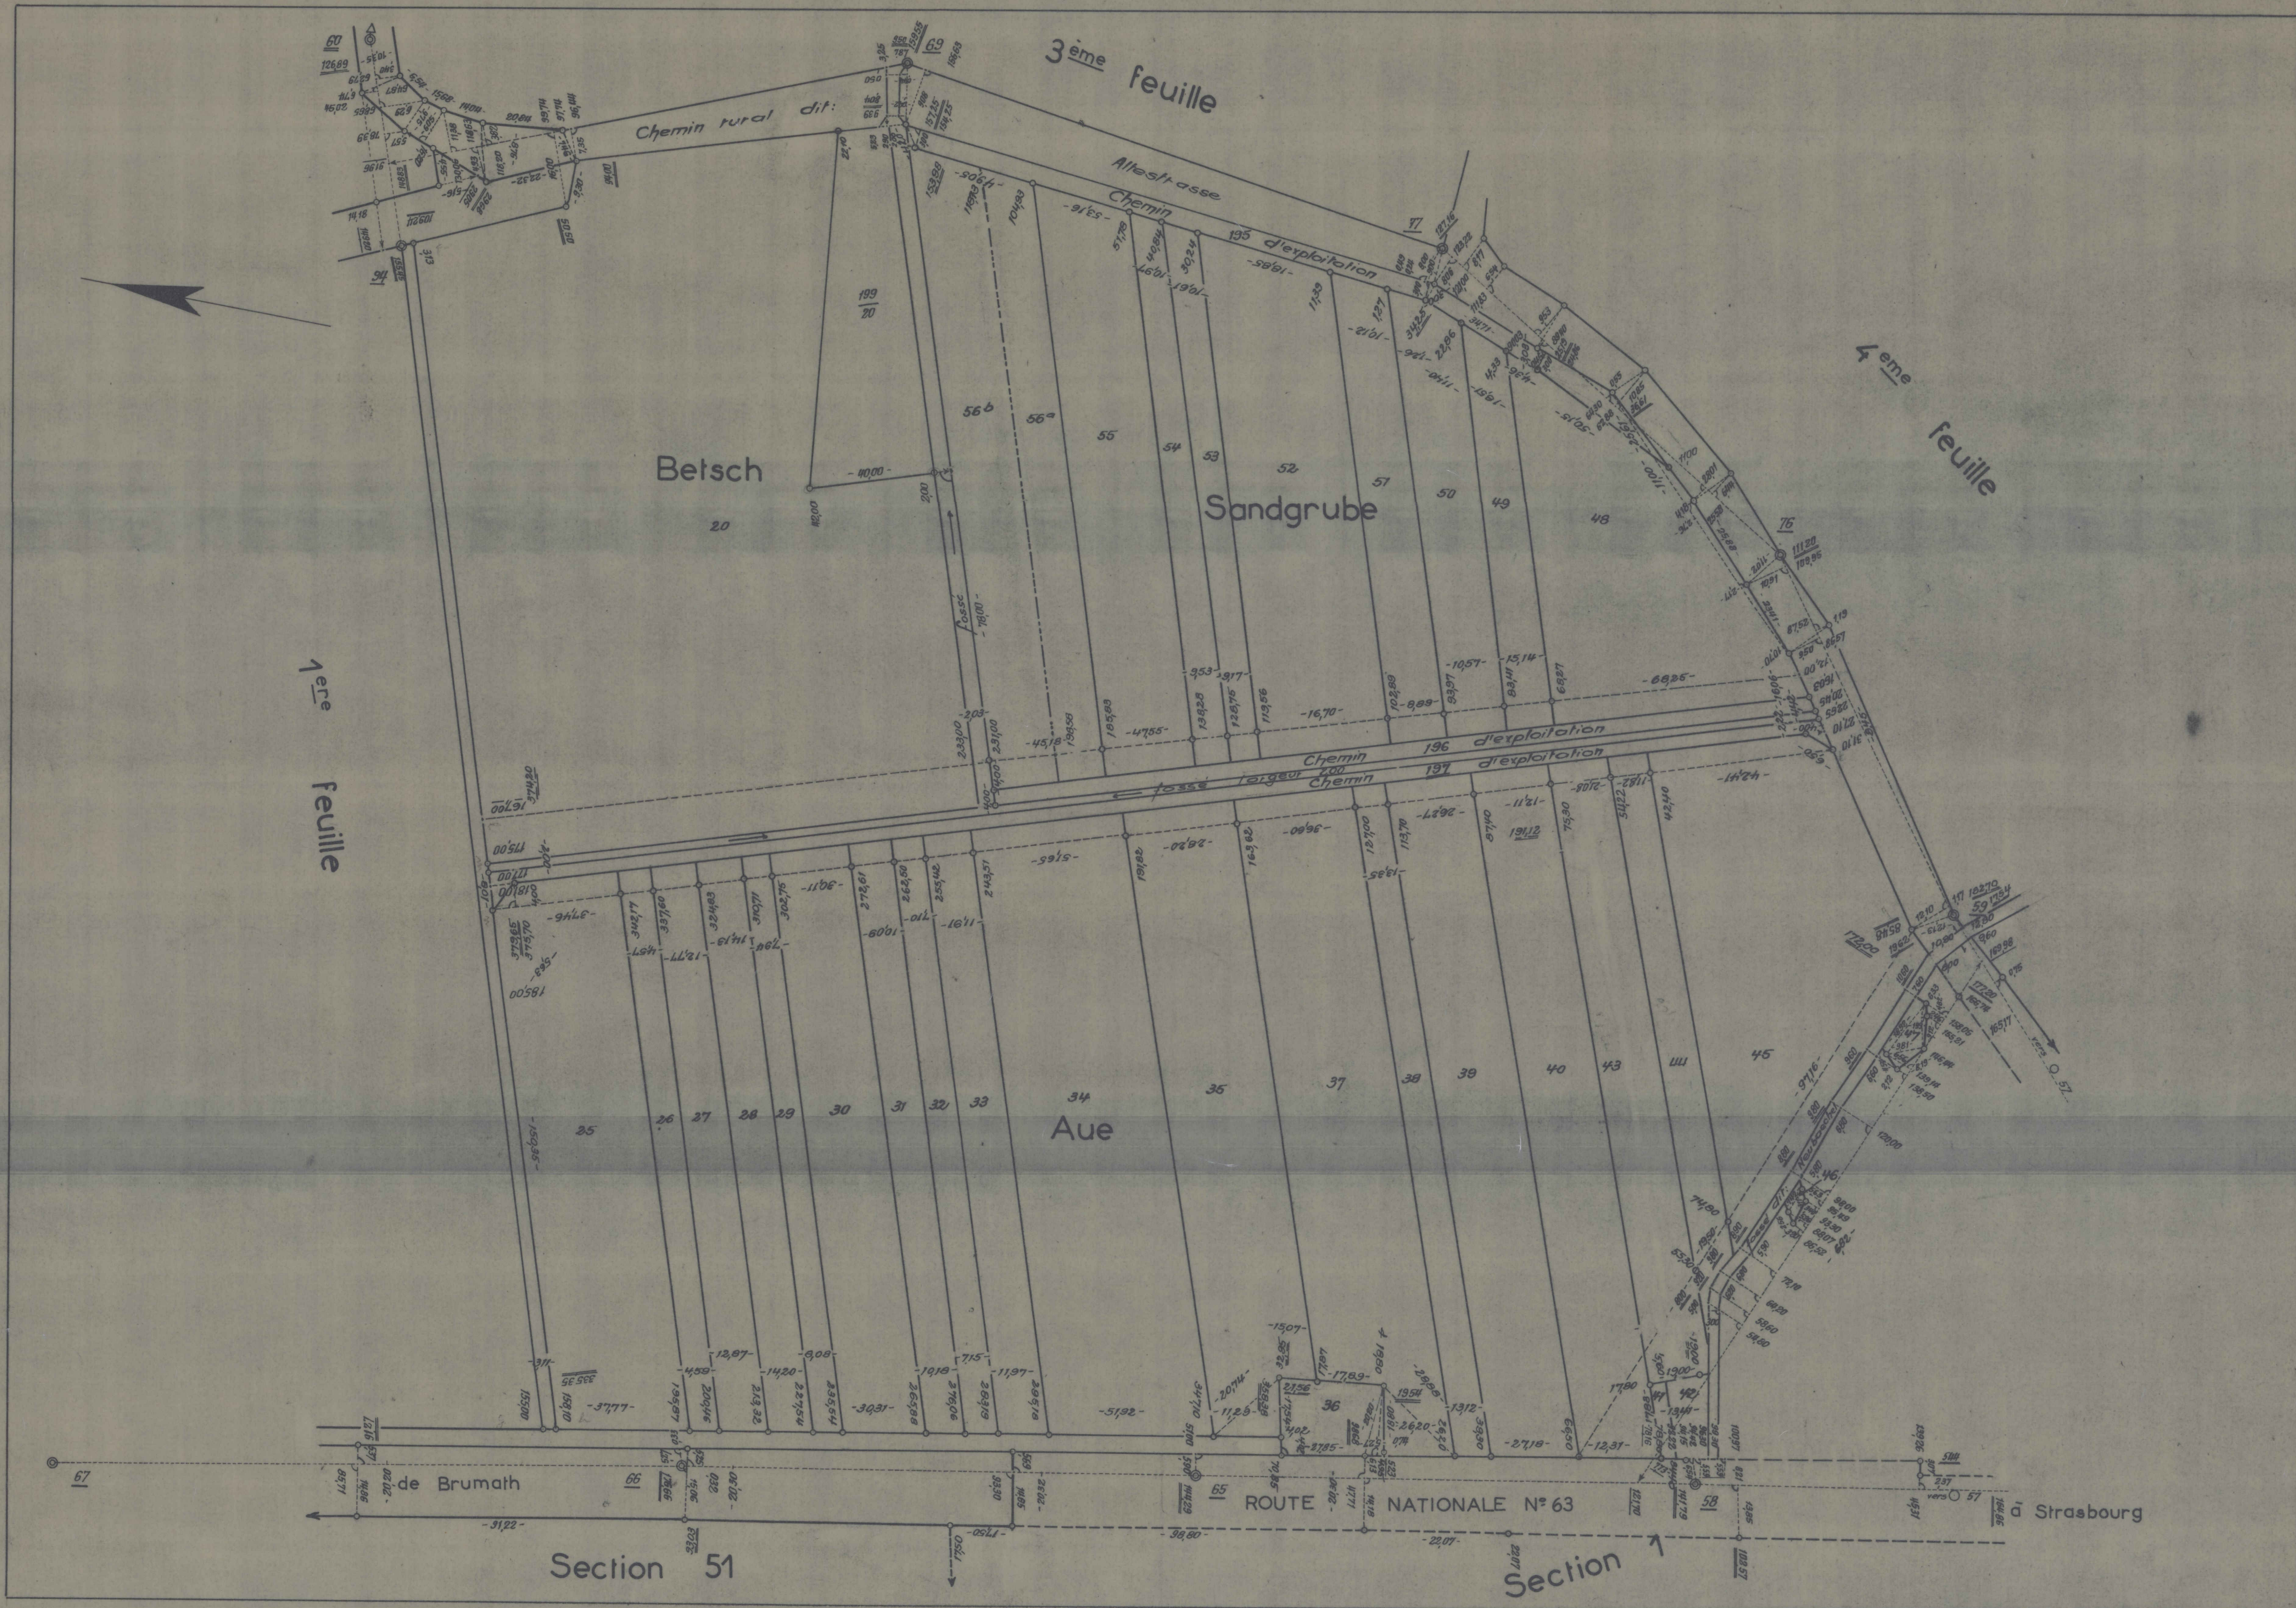

COMMUNE DE VENDENHEIM

Section 50 en 5 Feilles 2^{ème} Feuille

LEVÉ EN mars-déc. 1958
PAR P. ROLLET, Ingén.-Géomètre
à HAGUENAU

PARCELLES N° 20; 25 à 56; 135 à 197